


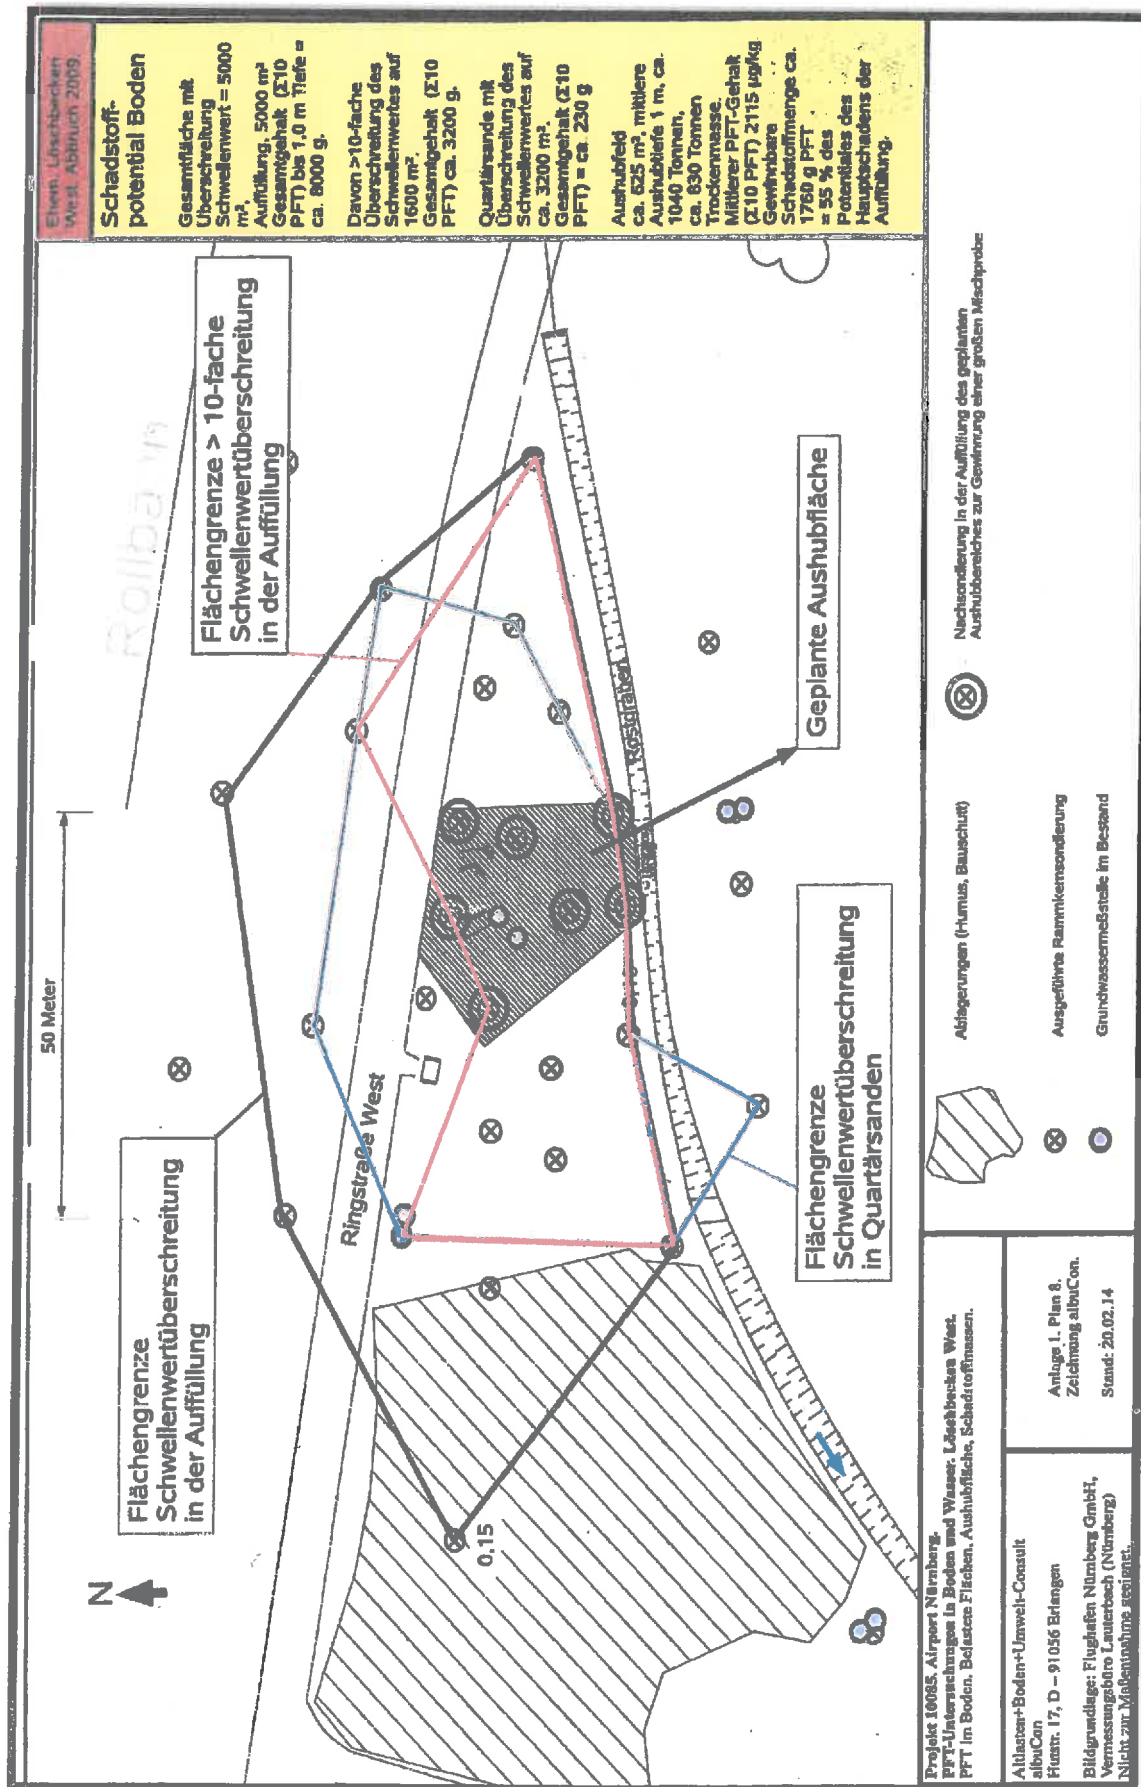

Anlage 4a: Löschbecken West, Pilotversuch Bodensanierung – Aushubfläche grau schraffiert, Quelle: albuCon 2014



Anlage 4b: Löschbecken West Bodenaushub des Auffüllungsbereiches bis zu den anstehenden Quartär-Sanden

Quelle: albuCon 2014



Anlage 4c: Löschbecken West, Wiederverfüllung der Aushubfläche mit unbelastetem Bodenmaterial,

Quelle: albuCon 2014