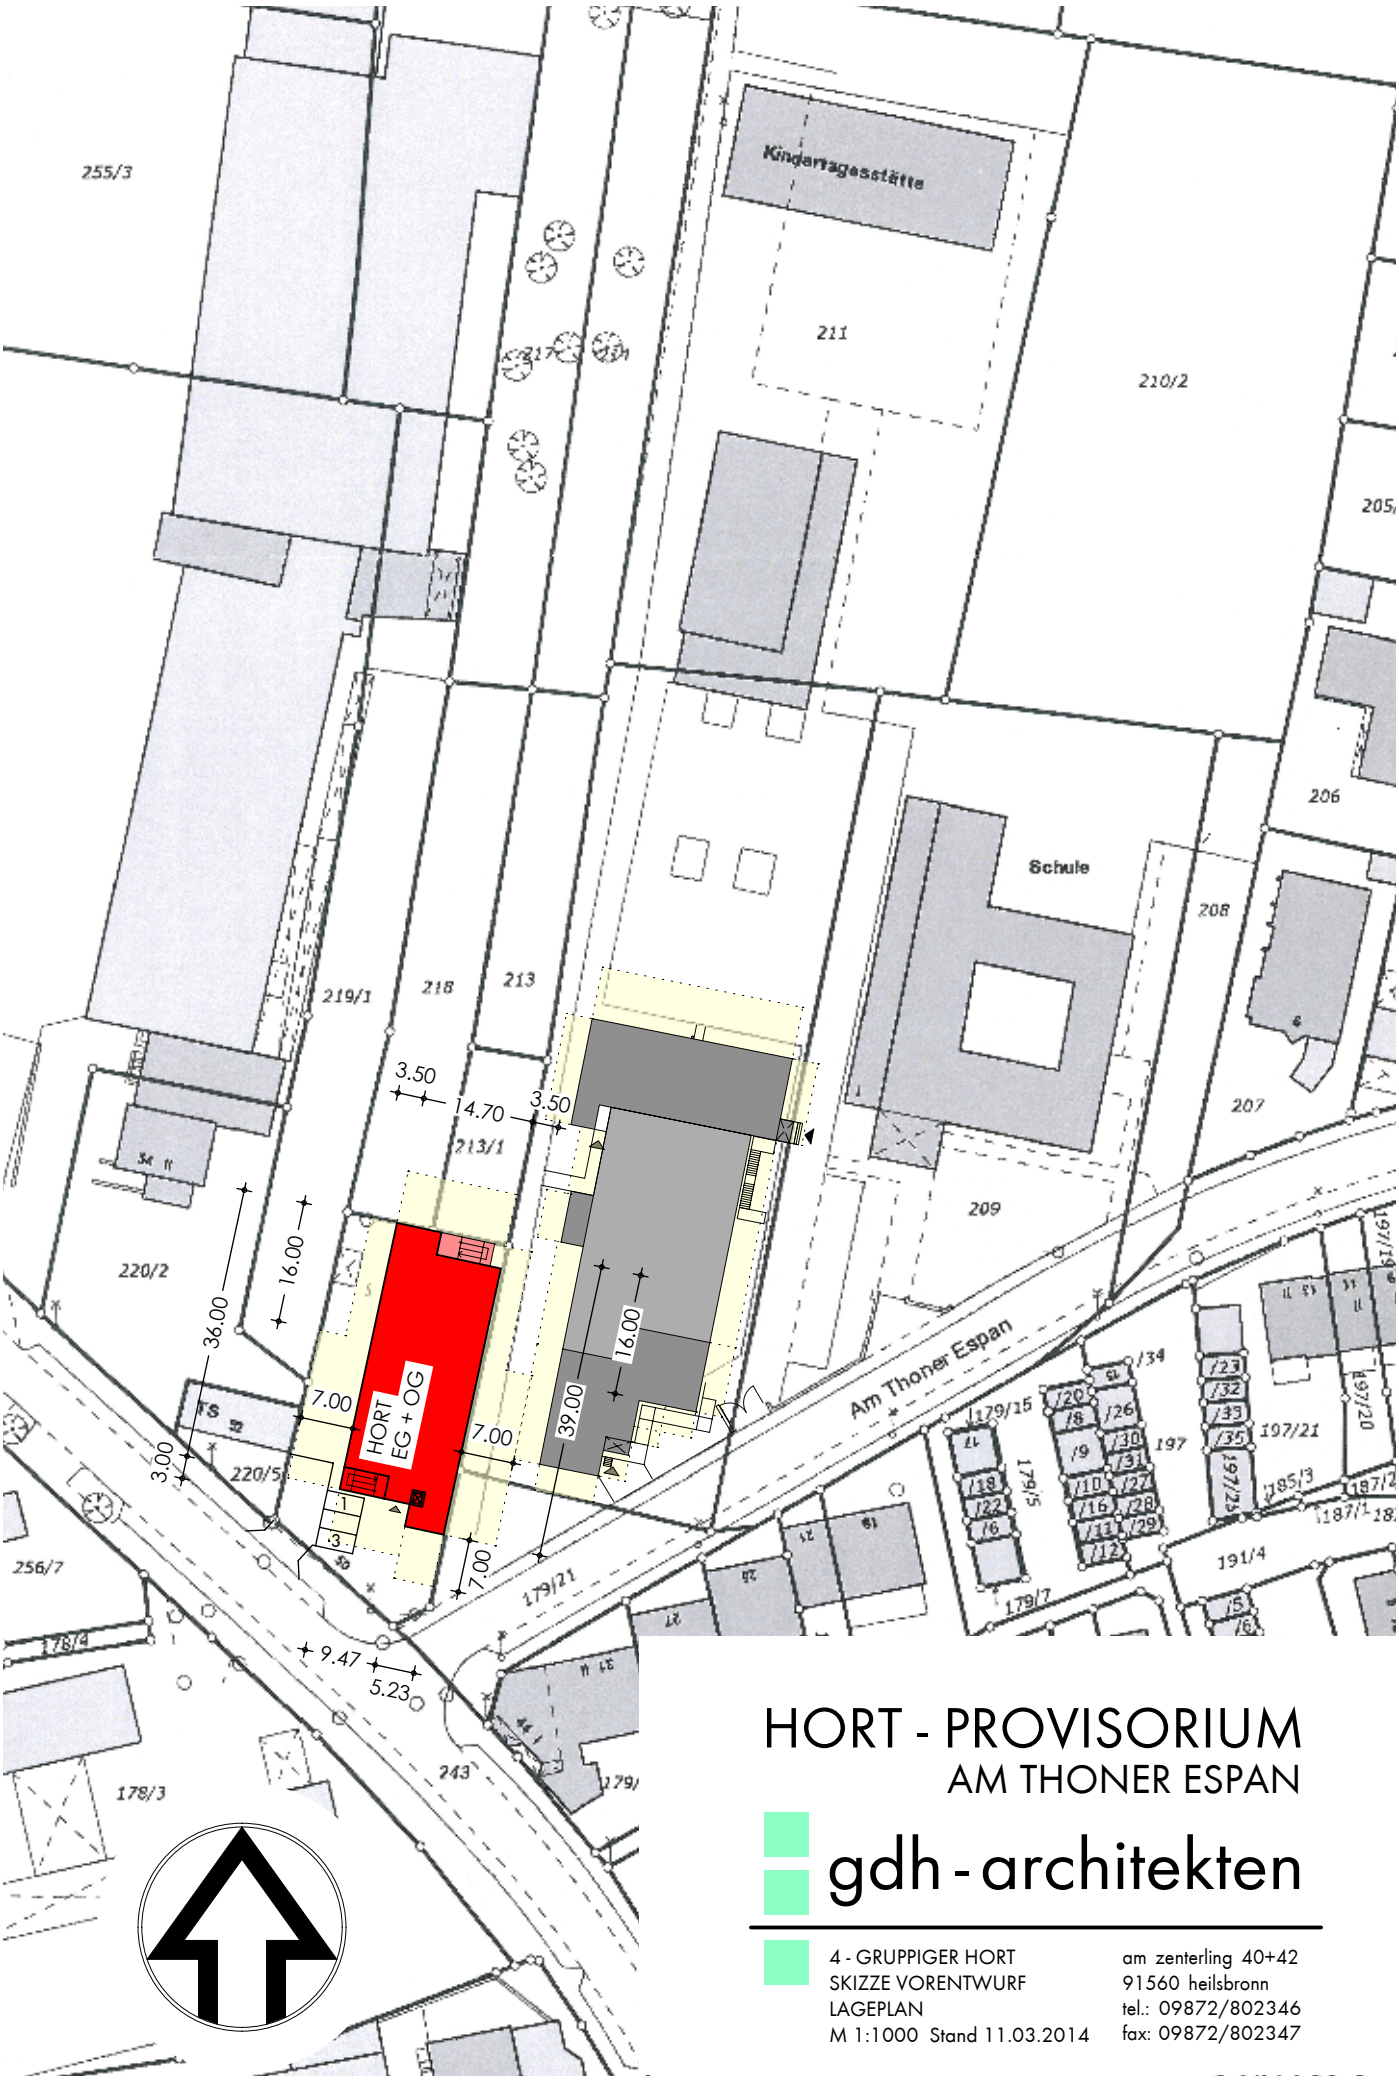


HORT - PROVISORIUM
AM THONER ESPAN

gdh - architekten

4 - GRUPPIGER HORT
SKIZZE VORENTWURF
LAGEPLAN
M 1:1000 Stand 11.03.2014

am zenterling 40+42
91560 heilsbronn
tel.: 09872/802346
fax: 09872/802347