


# ÜBERSICHTSPLAN ZUM BEBAUUNGSPLAN NR. 4546 "CHERUSKERSTRASSE"

für das Gebiet südlich der Ostendstraße, westlich der Fl.Nr. 181,  
Gmkg. Mögeldorf, nördlich der Bahnlinie Nürnberg - Irrenlohe  
und östlich der Cheruskerstraße

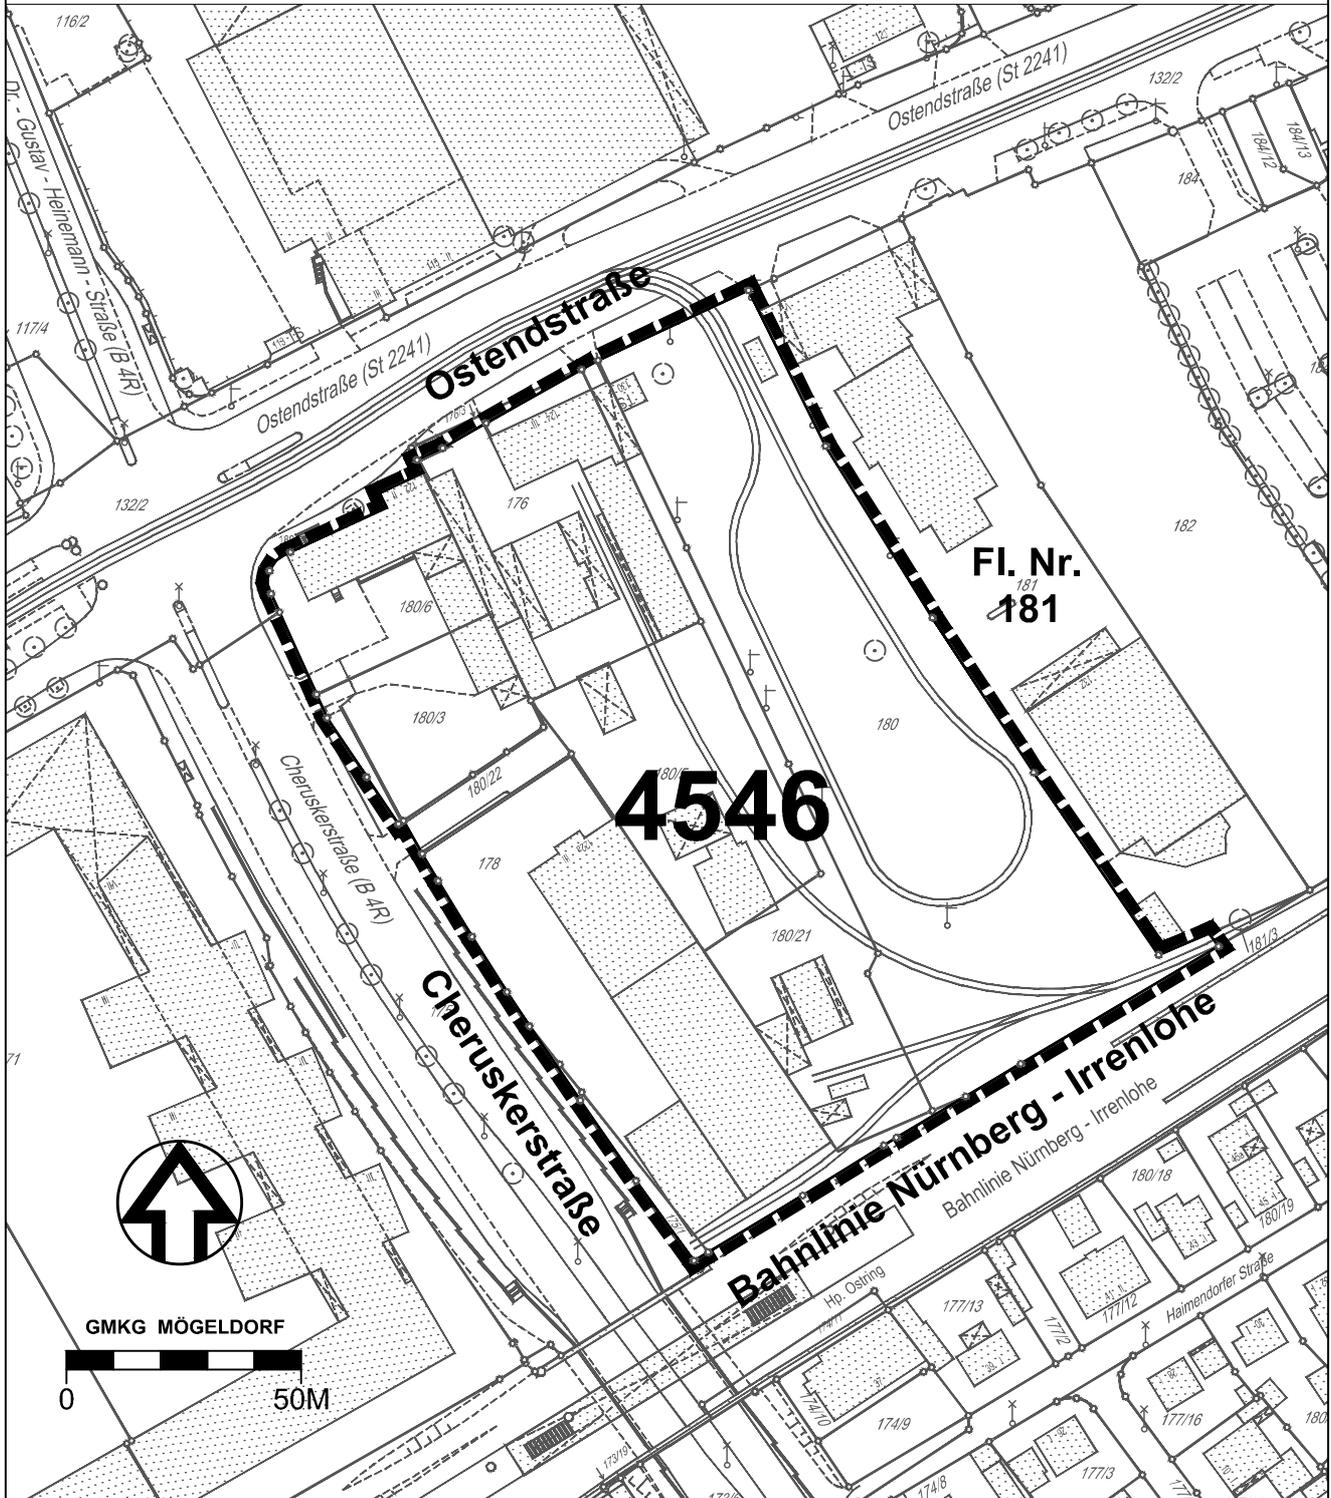

## ZEICHENERKLÄRUNG

 Grenze des räumlichen Geltungsbereichs

STADTPLANUNGSAMT NÜRNBERG  
STADTTEILPLANUNG / VERBINDLICHE BAULEITPLANUNG