


Gesamtbearbeitung der Plangrundlage in CARD/I:

Verkehrsplanungsamt Nürnberg, Straßenplanung
Klapuch Tel.231-4932 Fax 231-2098

Plangrundlage: Amt für Geoinformation und Bodenordnung

Digitale Stadtgrundkarte mit Vermessung und Kartierung:
Vm/1-3, Herr Engl, Tel. 231-8455, Fax 231-4425

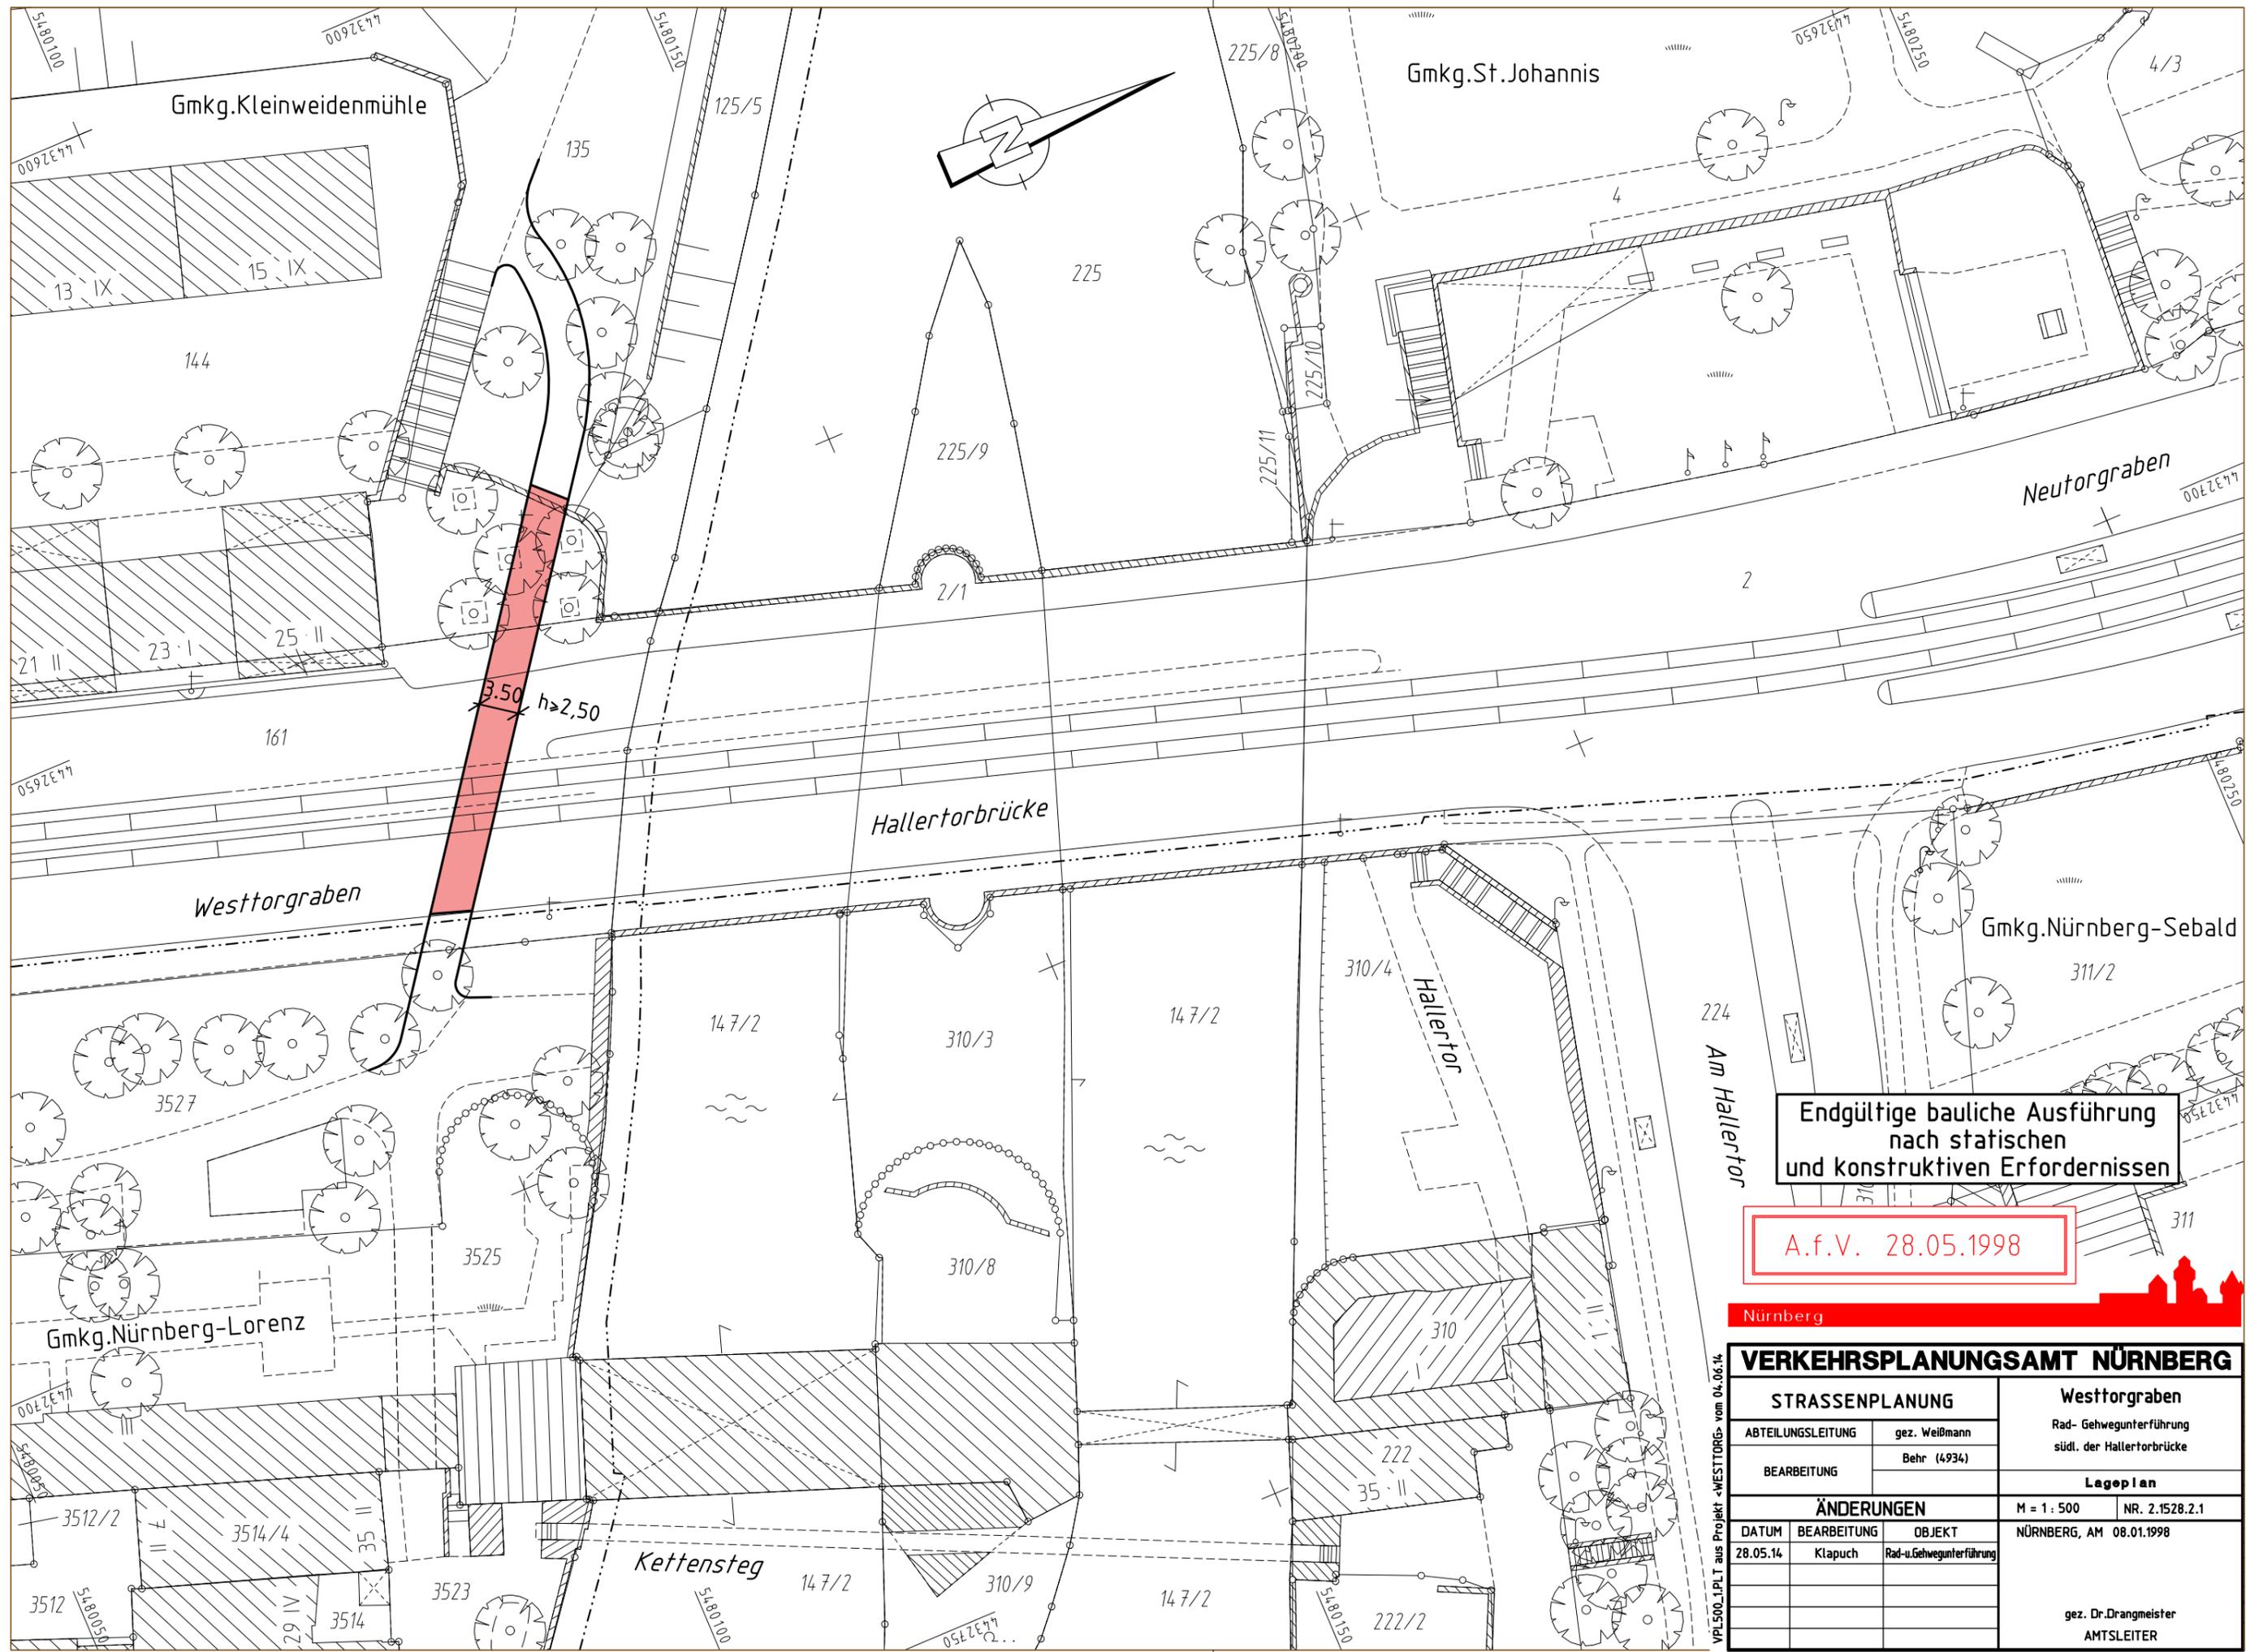

Endgültige bauliche Ausführung
nach statischen
und konstruktiven Erfordernissen

A.f.V. 28.05.1998

Nürnberg

VERKEHRSPLANUNGSAMT NÜRNBERG

STRASSENPLANUNG			Westtorgraben	
ABTEILUNGSLEITUNG	gez. Weißmann		Rad- Gehwegunterführung	
BEARBEITUNG	Behr (4934)		südl. der Hallertorbrücke	
ÄNDERUNGEN			Legeplan	
DATUM	BEARBEITUNG	OBJEKT	M = 1 : 500	NR. 2.1528.2.1
28.05.14	Klapuch	Rad-u.Gehwegunterführung	NÜRNBERG, AM 08.01.1998	
			gez. Dr.Drangmeister AMTSLEITER	

VPL500_1PLT aus Projekt «WESTTOR» vom 04.06.14