


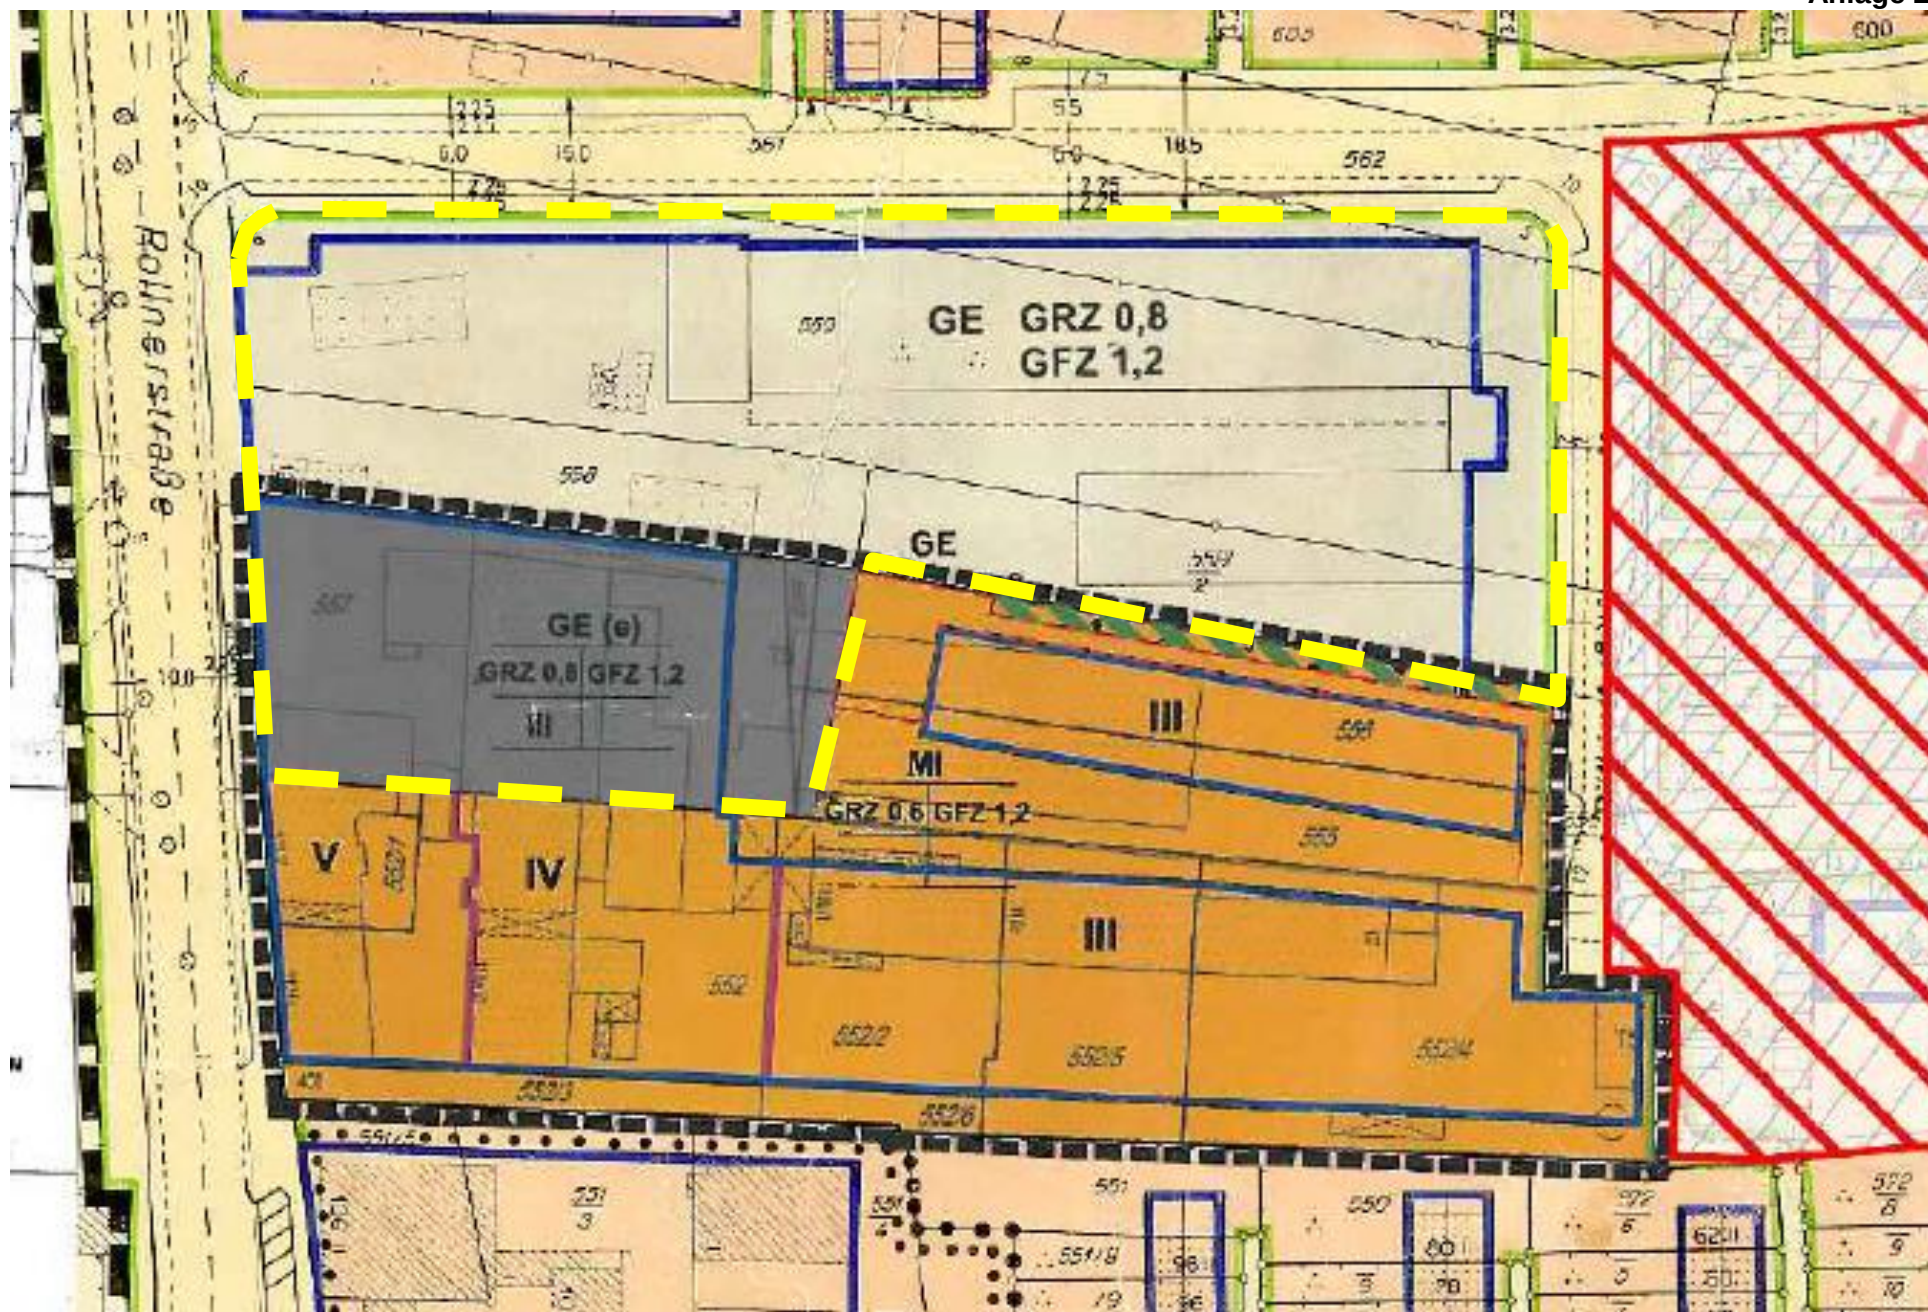

Ausschnitt Bebauungsplan Nr. 3533

WEITERENTWICKLUNG DES GEBIETS AVENARIUSSTRASSE / DILTHEYSTRASSE / ROLLNERSTRASSE ALS WOHN- UND MISCHGEBIET