


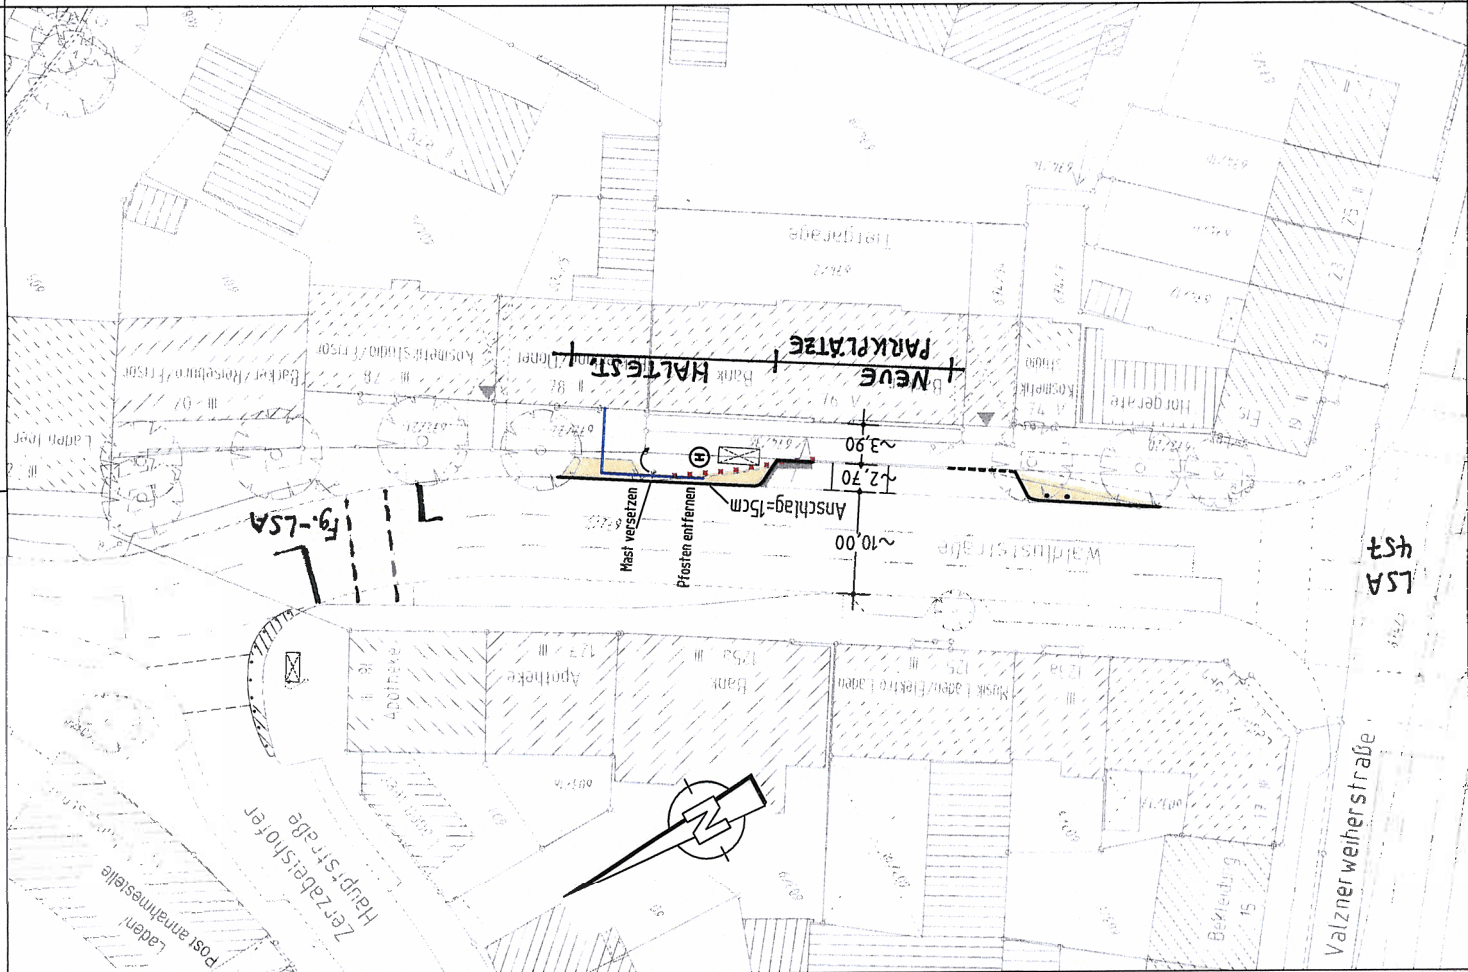

Zeichenerklärung:

Planung

- Hochbord
- Hochbord abgesenkt
- Blindenleitsystem

- Parkstandsfläche
- Gehwegfläche

Bestand

- best. Gebäude
- Baum
- Wiese
- Wald
- Gartenland
- Unland
- Friedhof
- Zaun
- Mauer
- Stützmauer
- VAG Wartehalle
- Schaltkasten
- Litfaßsäule
- Eingang
- Einfahrt
- Steigungspfeil
- Fließrichtung
- Mast
- Fahnenmast
- Lampe
- Oberflurhydrant
- Brunnen

Nürnberg

VERKEHRSPLANUNGSAMT NÜRNBERG

STRASSENPLANUNG		Waldluststraße
ABTEILUNGSLEITUNG	gez. Wunder	Bushaltestelle Zerzabelshof Mitte
BEARBEITUNG	Wiedemann (4935)	
	Wenzel (4937)	
ÄNDERUNGEN		Lageplan
DATUM	BEARBEITUNG	OBJEKT
09.10.12	Wenzel	gem. VB
07.03.13	Wenzel	Parker
12.05.14	Wenzel	Parker
19.05.14	Wenzel	Gehweg
22.05.14	Wenzel	Tg Einfahrt
M = 1:500		2.2056.2.2
Nürnberg, den 06.06.2012		
gez. Jüllich		AMTSLEITER