


Plangrundlage: Amt für Geoinformation und Bodenordnung Nürnberg
 Digitale Stadtgrundkarte - Daten vom Geodatenservice
 Zur Maßentnahme nur bedingt geeignet!

Verkehrsplanungsamt Nürnberg, Straßenplanung
 Menzel Tel. 231-4937 Fax 231-2098

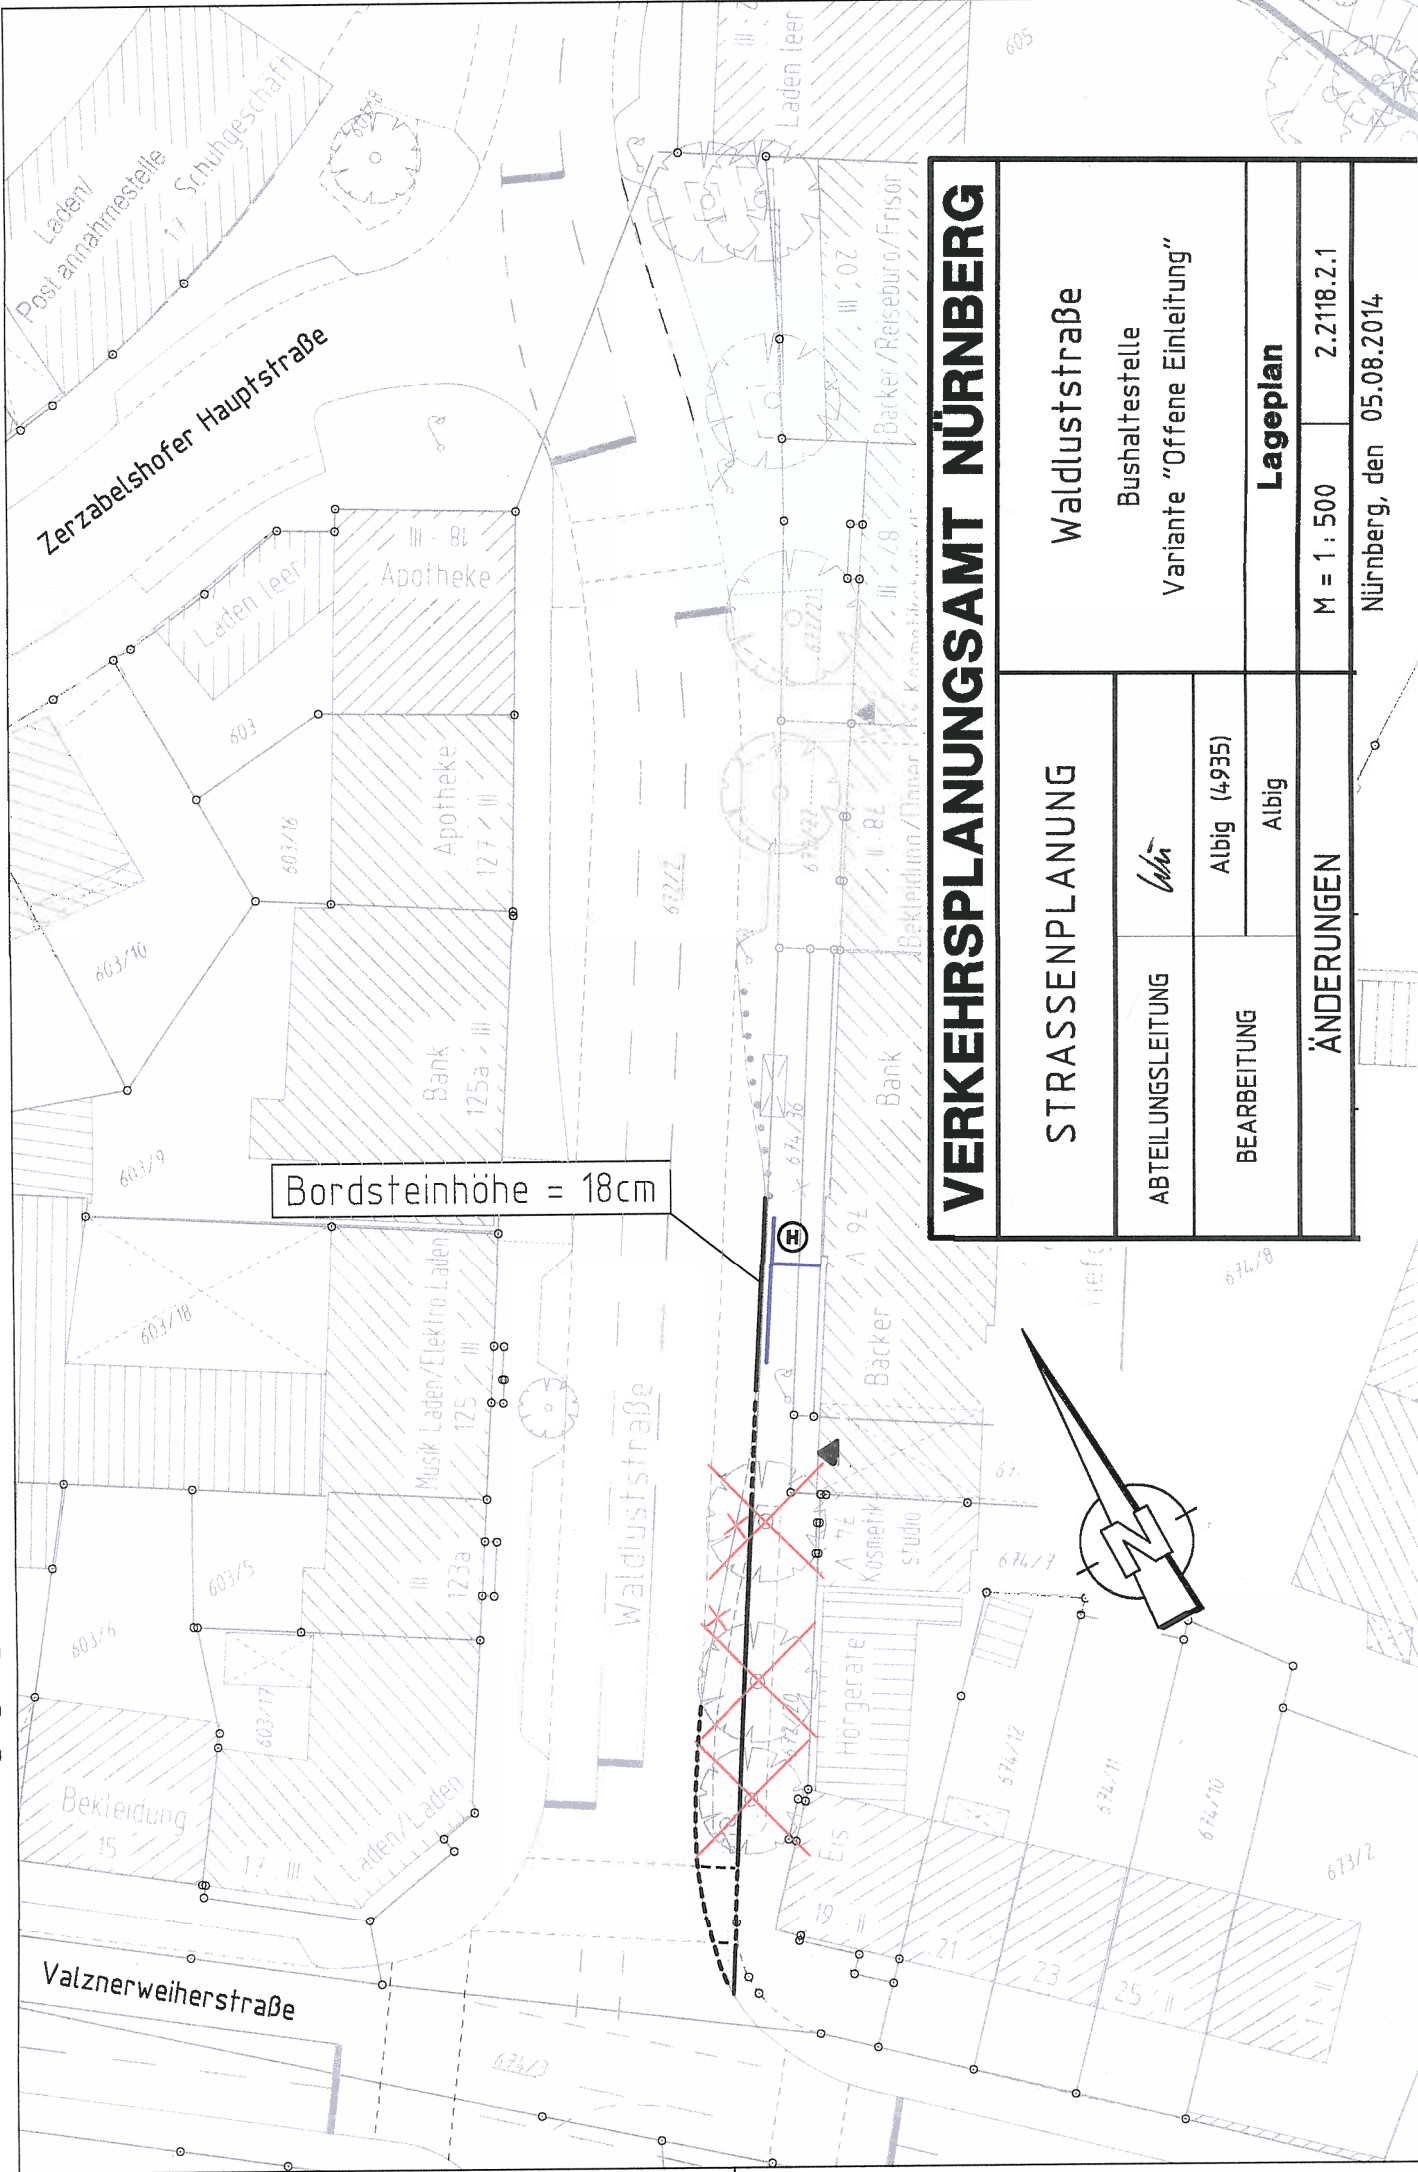

VERKEHRSPLANUNGSAMT NÜRNBERG

STRASSENPLANUNG		Waldluststraße	
ABTEILUNGSLEITUNG	<i>Wohn</i>	Bushaltestelle	Variante "Offene Einleitung"
BEARBEITUNG	Albig (4935)		
	Albig	Lageplan	
ÄNDERUNGEN		M = 1 : 500	2.2118.2.1
		Nürnberg, den 05.08.2014	