


# ÜBERSICHTSPLAN ZUM VORHABENBEZOGENEN BEBAUUNGSPLAN NR. 4620

## "EINZELHANDEL FISCHBACH"

für ein Gebiet südwestlich der Fischbacher Hauptstraße und südlich der Kinderschulgasse in Nürnberg-Fischbach

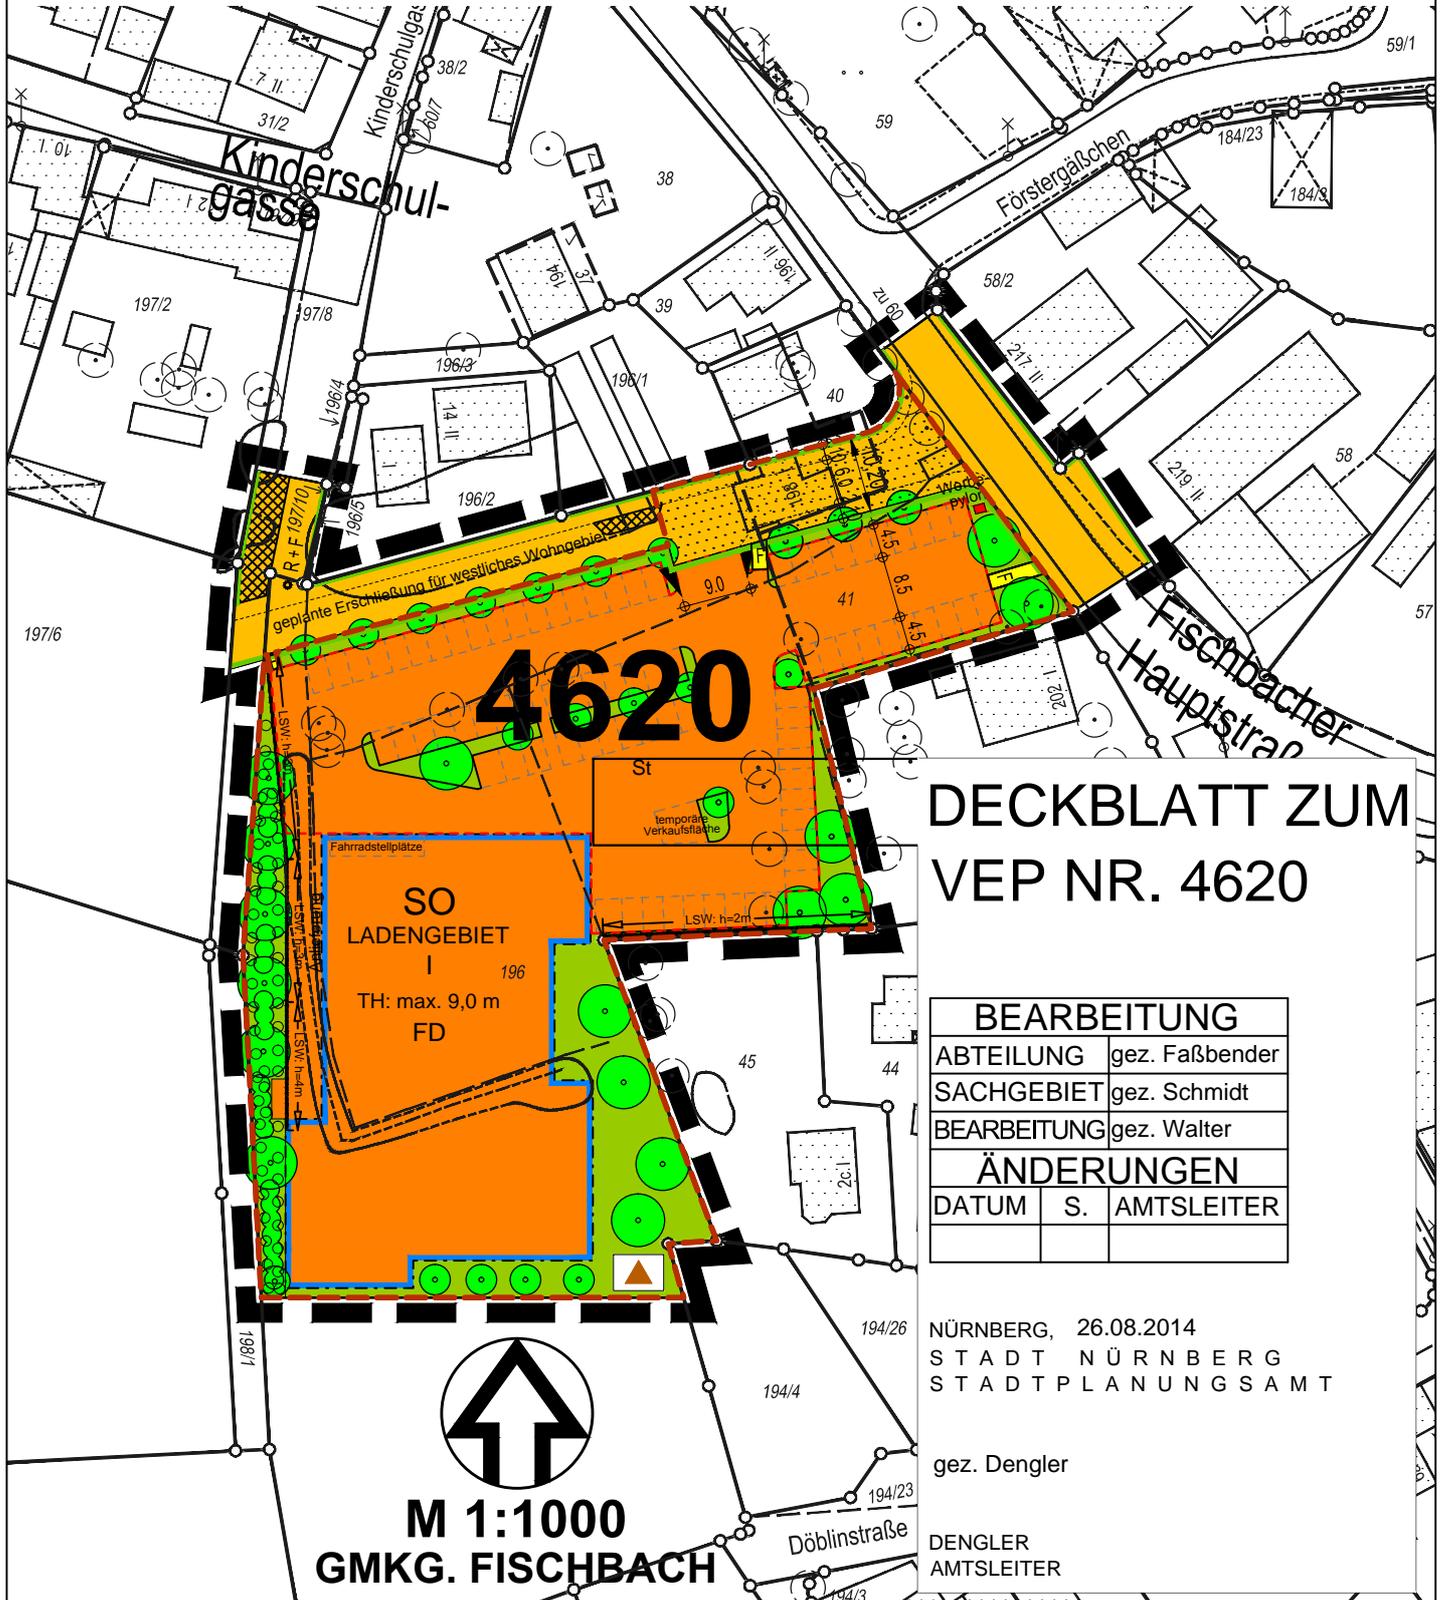

### DECKBLATT ZUM VEP NR. 4620

BEARBEITUNG		
ABTEILUNG	gez. Faßbender	
SACHGEBIET	gez. Schmidt	
BEARBEITUNG	gez. Walter	
ÄNDERUNGEN		
DATUM	S.	AMTSLEITER

NÜRNBERG, 26.08.2014  
STADT NÜRNBERG  
STADTPLANUNGSAMT

gez. Dengler  
DENGLER  
AMTSLEITER

### ZEICHENERKLÄRUNG:

Grenze des räumlichen Geltungsbereichs

STADTPLANUNGSAMT  
STADTTEILPLANUNG /  
VERBINDLICHE BAULEITPLANUNG

M 1:1000  
GMKG. FISCHBACH