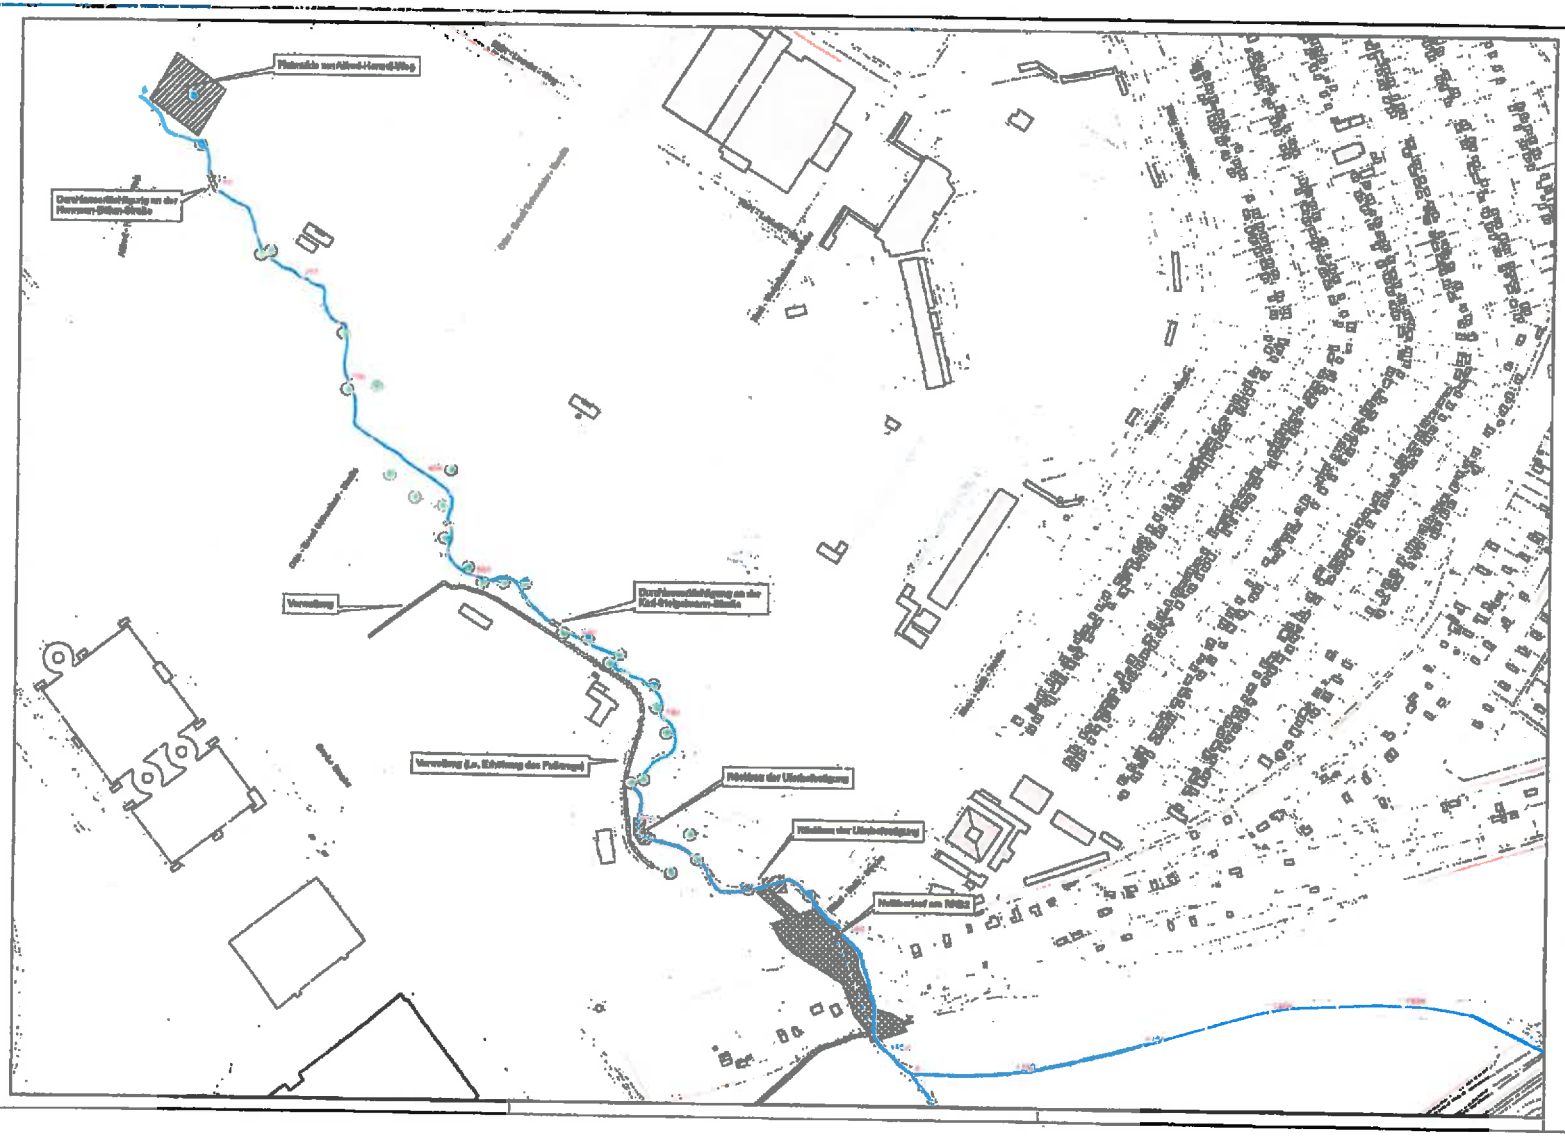

Legende

- Durchlassbauwerk Gebäude
- geplante Maßnahme
- Gewässerbauwerke aus der LWG (Gewässerkataster LWG)

1	Einbringung Maßnahmen LWG	03.02.2012	wg
Nr.	Änderung	Datum	geprüft/freigeb.

Stadtentwässerung und Umweltwirtschaft Nürnberg
Adolf-Ebner-Straße 33
90429 Nürnberg

Erlichtigung des Regenrückhaltebeckens an der Hans-Kalb-Straße und Ausbau des Langwassergrabens

Entwurfsplanung
Maßnahmenbereiche

Anlage: 3
Blatt: -
Maßstab: 1:1.000
Plan-Nr.: 0000-4230-0000
Maßstabbr.: 0,50 m

Datum	Urheberrecht
gezeichnet: 02.08.2011	
bearbeitet: 05.08.2013	

Entwurfsverfasser:
Dipl.-Geogr. Martin Leitler
Nürn, den 16.03.2012

Planungsbüro für Wasserwirtschaft und Landschaftsplanung
Dipl.-Geogr. Martin Leitler, Hochstraße 17, 90429 Nürnberg

Beilage:
2.2