


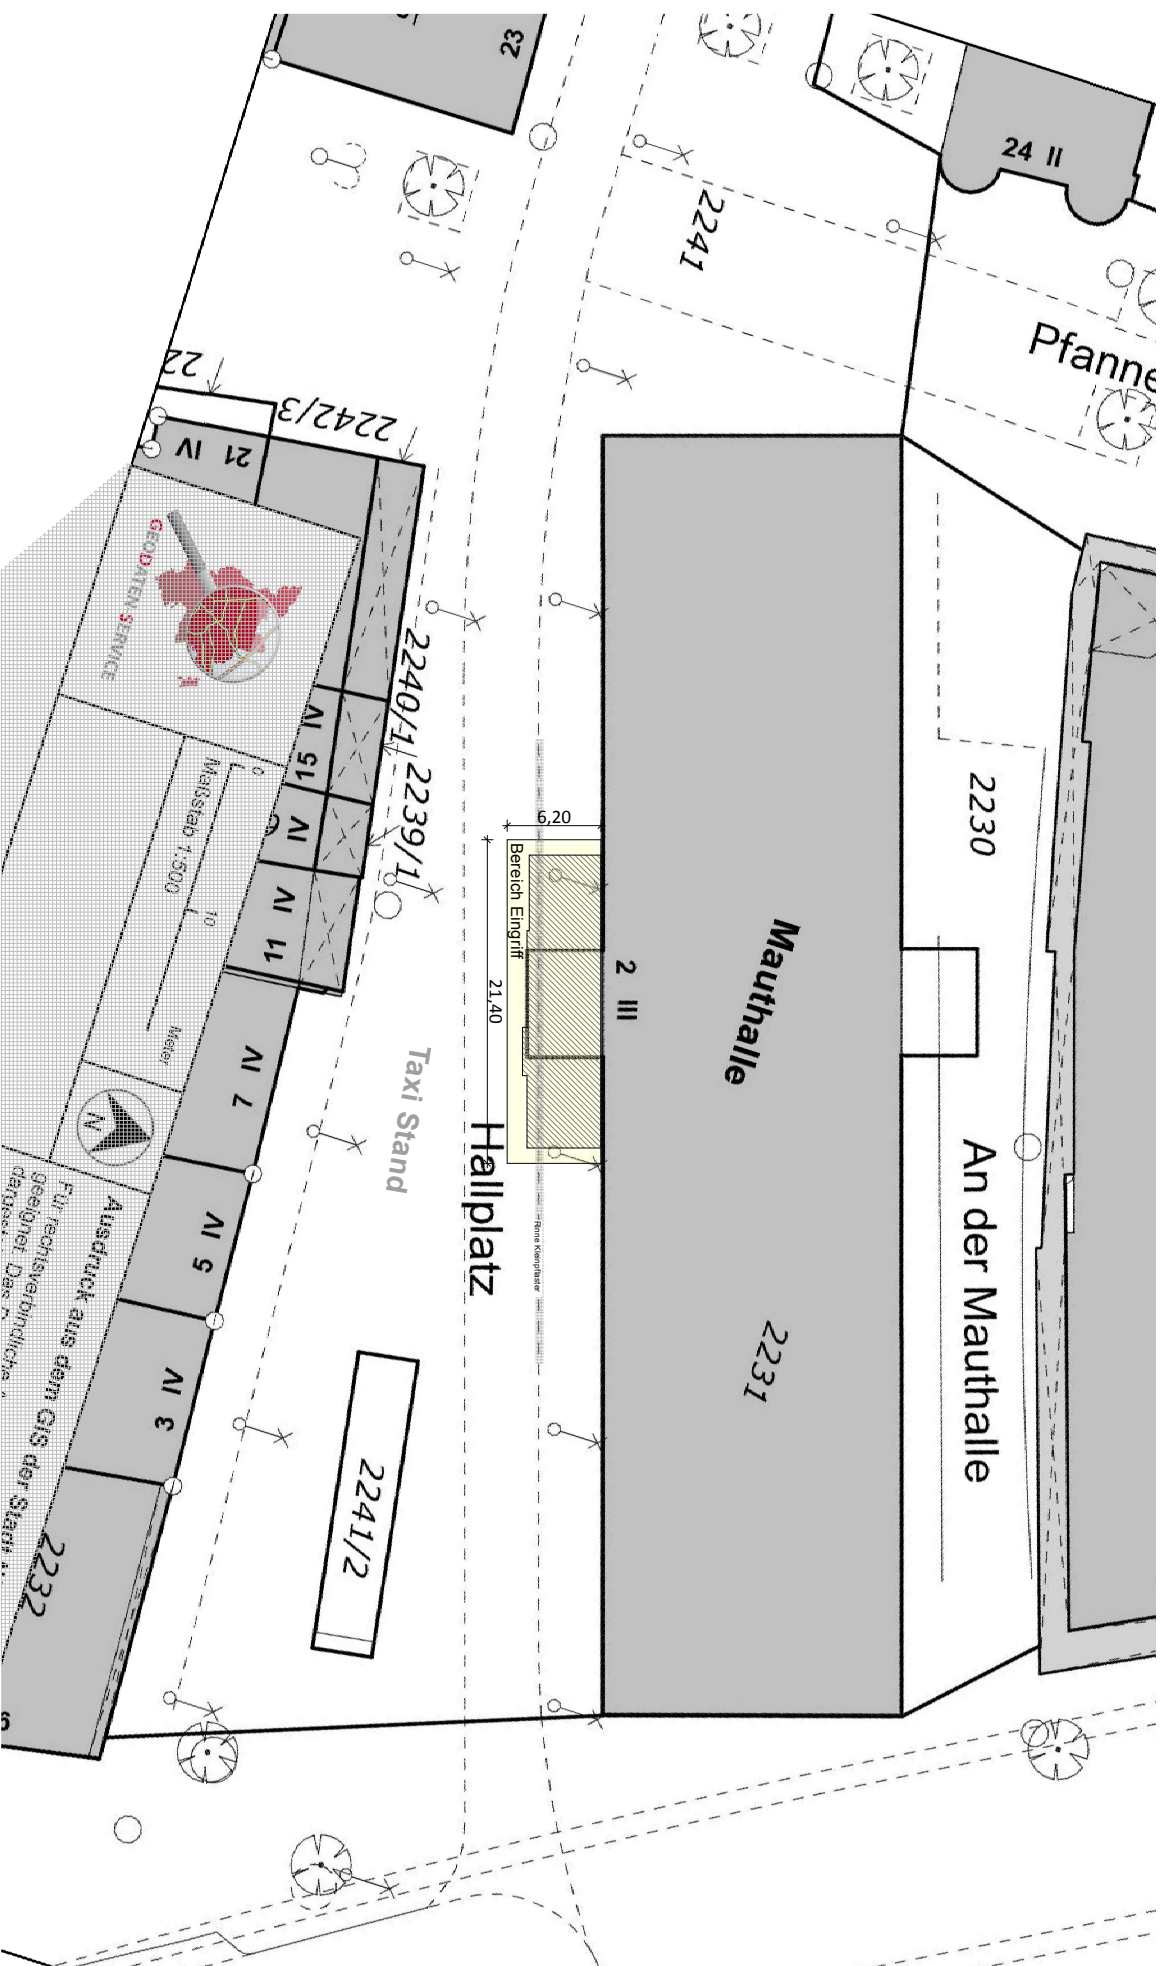

bmpn.architekten

fürher str. 40
90429 nürnberg
tel 0911 988 630 - 0
fax 0911 988 630 20
www.bmpn.de
info@bmpn.de

datum:

bauvorhaben:
2013 15 Mauthalle Nürnberg

gezeichnet:

bauort:

Hallplatz 2, 90402 Nürnberg

maßstab:

plantitel:

1:500

Lageplan