


ZEICHENERKLÄRUNG

- Umplanung Gleiwitzer Straße
- Planung 6-streifiger Ausbau BAB A6
- Bestand

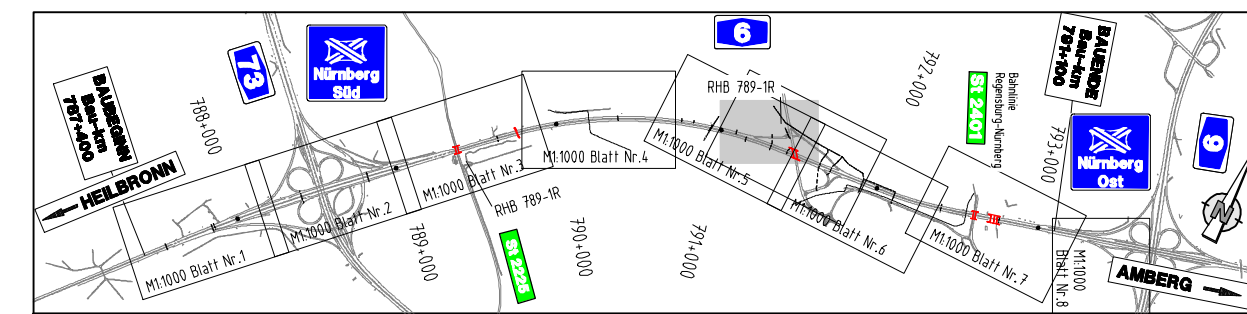

Zur Bauausführung freigegeben!
 Unter Berücksichtigung des Planfeststellungsbeschlusses vom 11.11.2009
 A.Z. 32-4354-1-2/07
 Autobahndirektion Nordbayern

Nr.	Art der Änderung	Datum	Zeichen

VORABZUG

Entwurfbearbeitung

Höhnen & Partner
 INGENIEURAKTIENGESELLSCHAFT
 BERATENDE INGENIEURE
 Hauptstraße 10a 98047 Bamberg, Tel. 0931/9891-0 Fax 0931/9891-33

ADN 1002
 bearbeitet: 2014
 gezeichnet: C. Roth
 geprüft: Bamberg, den
 Planstand: 09.09.2012

Freistaat Bayern Autobahndirektion Nordbayern	Untertage	LP
	Blatt Nr.	AZ100
	Datum	

AUSFÜHRUNGSPLANUNG		
BAB A6 Heilbronn - Nürnberg	bearbeitet	Gz.
Teilstrecke:	gezeichnet	Gz.
AK Nürnberg - Süd bis AK Nürnberg - Ost	geprüft	Gz. 433
6-streifiger Ausbau		Gz. 43
Befr.-km 787+400 - 793+100	Legeplan	
	Variantenuntersuchung	
	Anschlussstelle Langwasser	
	Maßstab 1:500	

Aufgestellt:
Nürnberg, den
Autobahndirektion Nordbayern

Blauth, Baudirektor