


ÜBERSICHTSPLAN ZUR VERÄNDERUNGSSPERRE NR. 79

für die Grundstücke der Flurnummern 379, 408 und 409 (Teilfläche)
jeweils Gemarkung Kraftshof, östlich der Kraftshofer Hauptstraße

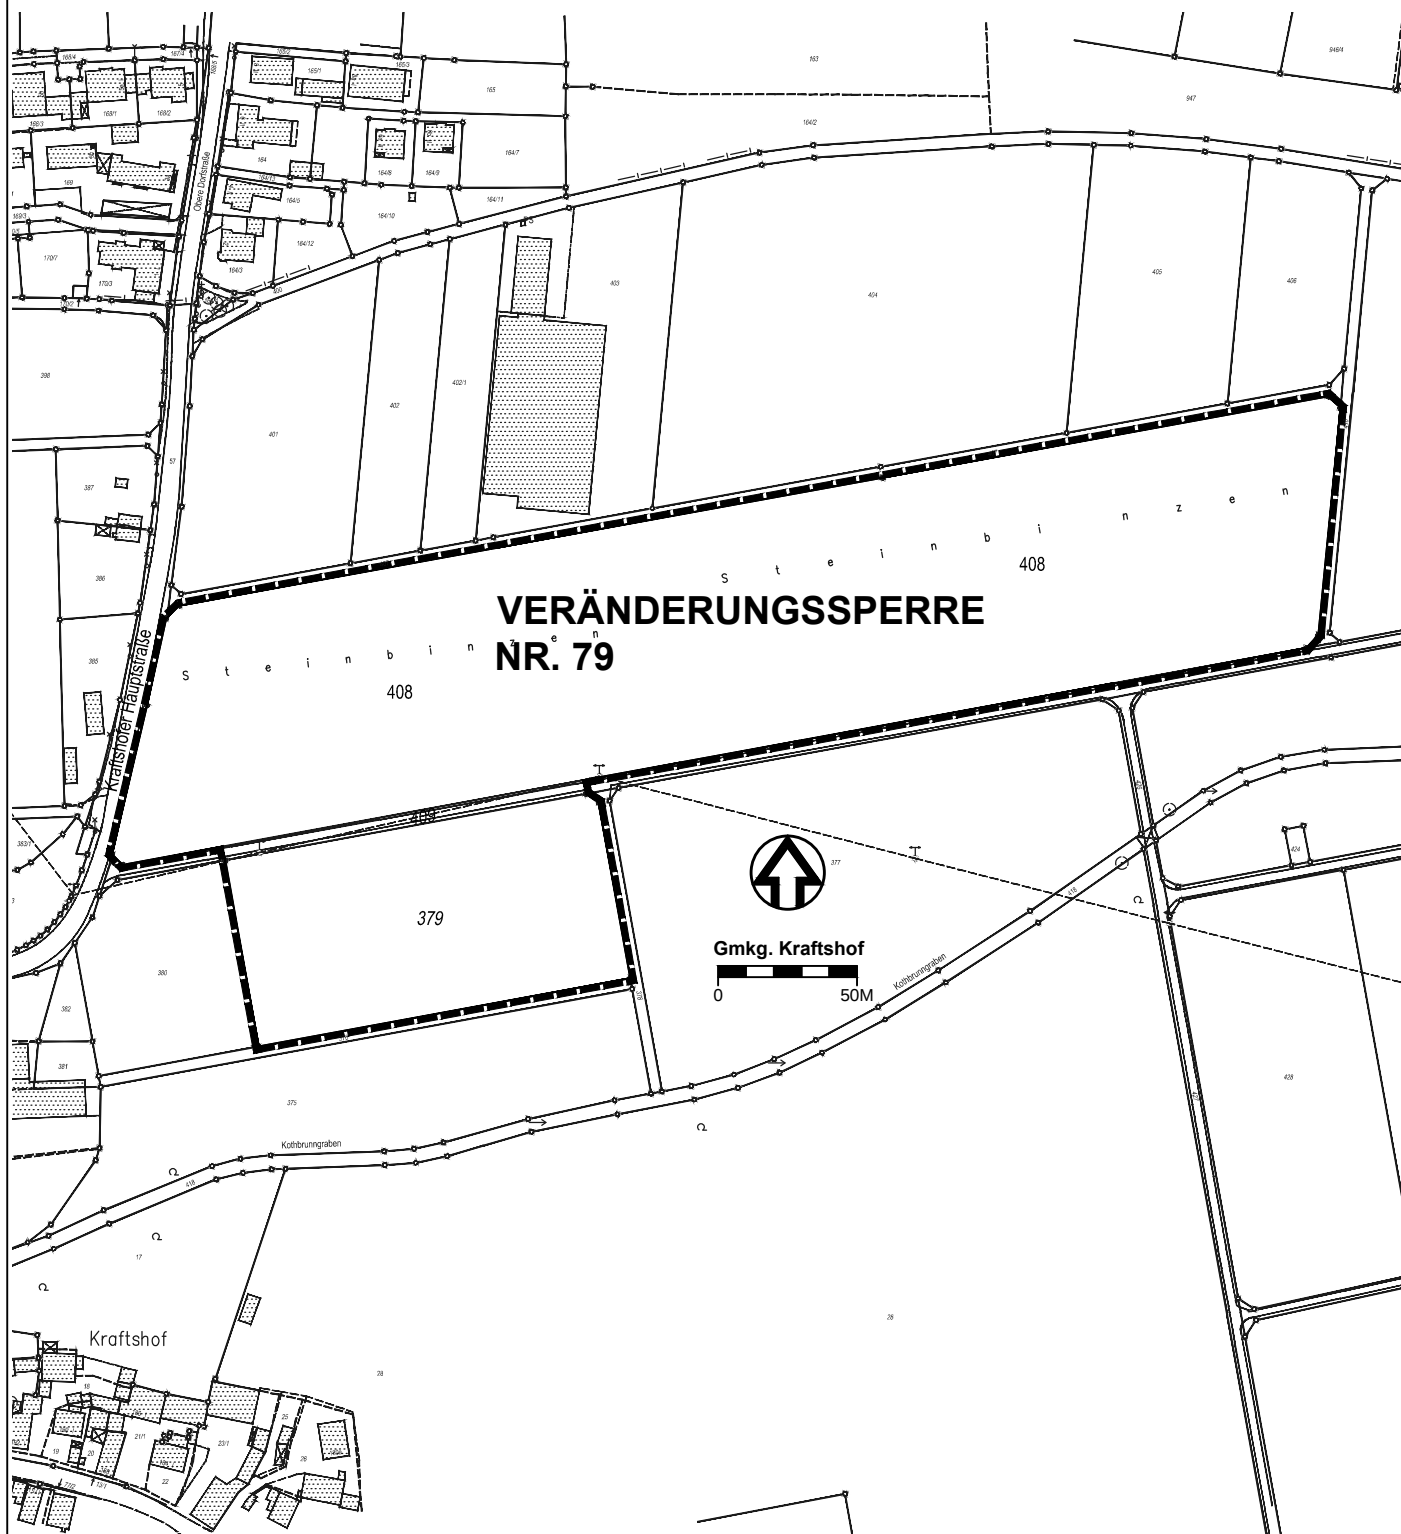

ZEICHENERKLÄRUNG:

 Grenze des räumlichen Geltungsbereichs

STADTPLANUNGSAMT

STADTTEILPLANUNG /
VERBINDLICHE BAULEITPLANUNG