


Flächennutzungsplan der Stadt Nürnberg mit integriertem Landschaftsplan Ortsteil Buch

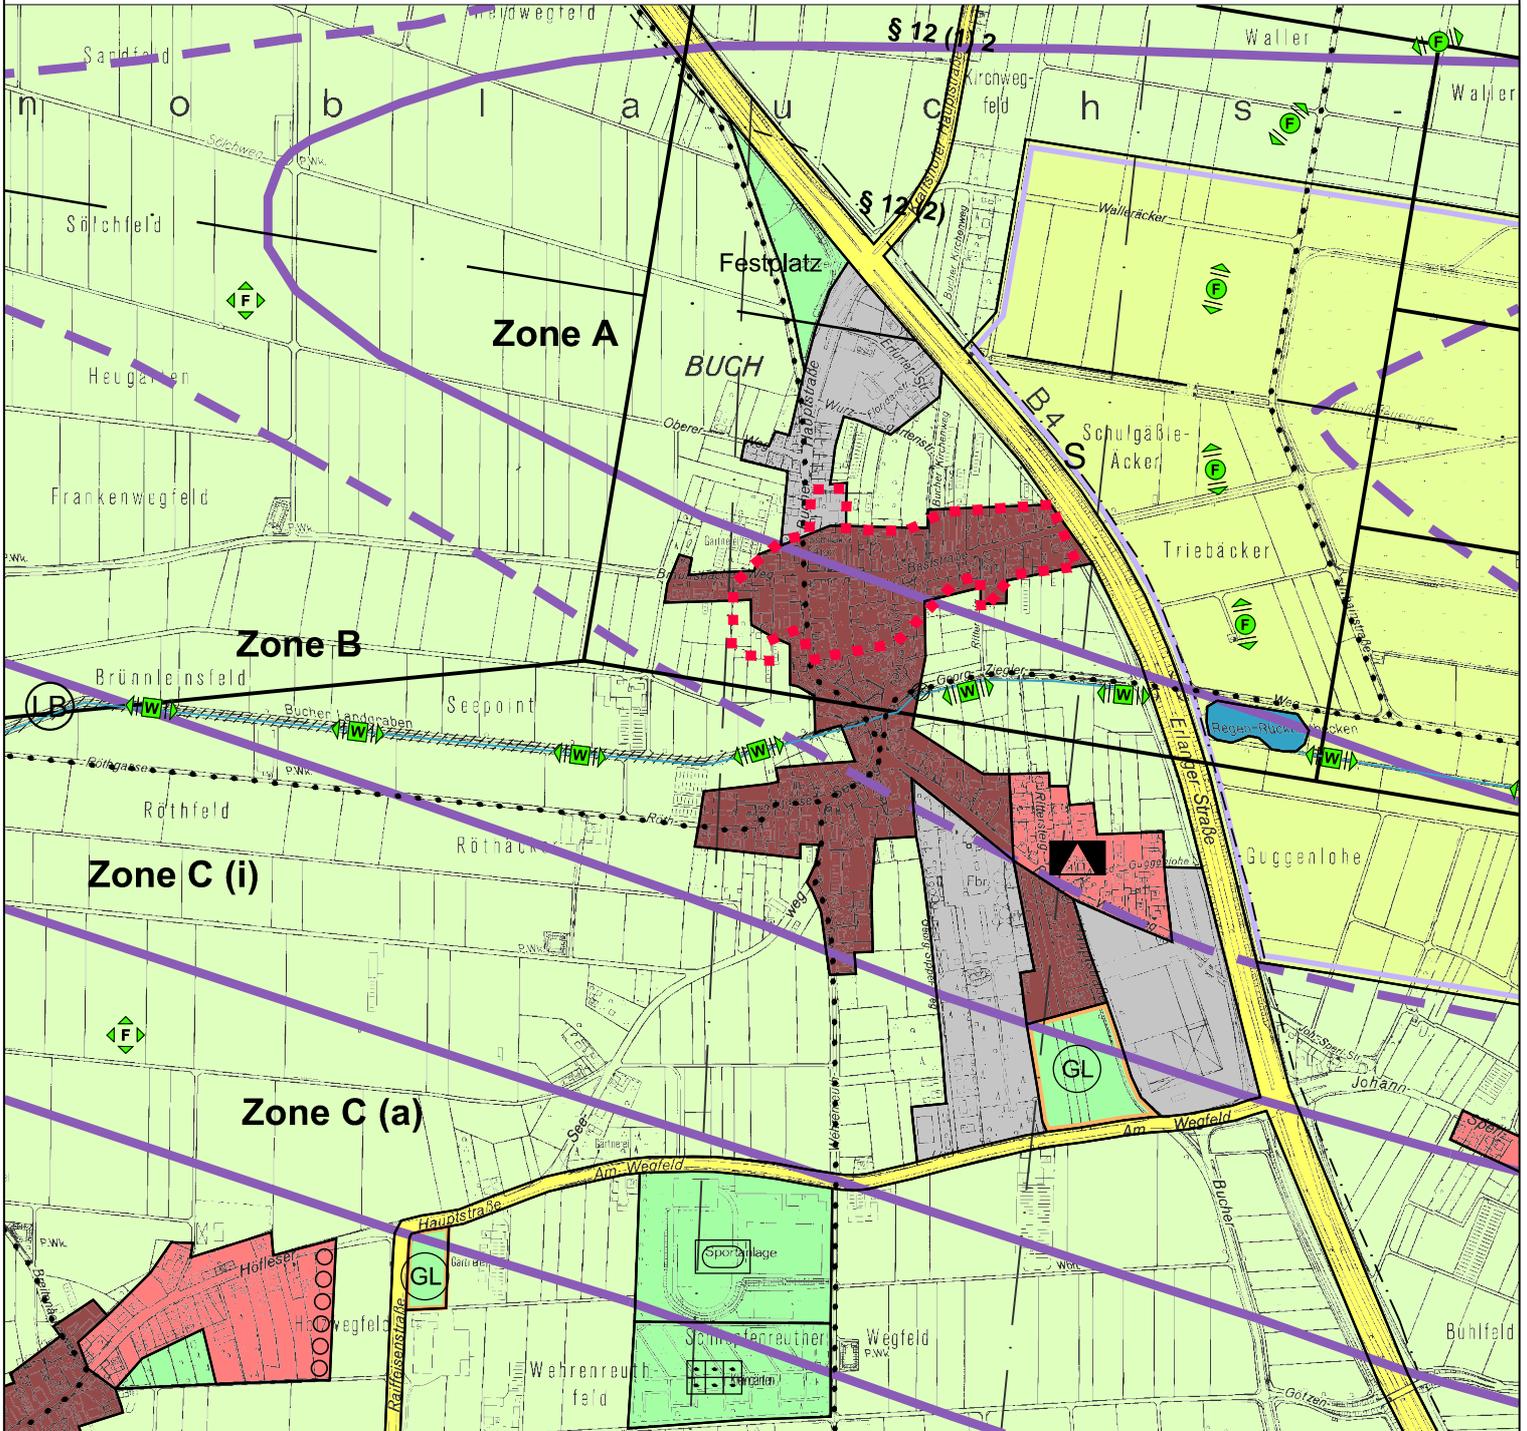

— Lärmschutzbereich nach Regionalplan B XII

Ausschnitt aus Blatt 03
M 1 : 10000

Kopie

