
Gesamtbearbeitung der Plangrundlage in CARD/1:
Verkehrsplanungsamt Nürnberg, Straßenplanung
Reiser M. Tel.231-4933 Fax 231-2098

Plangrundlage: Amt für Geoinformation und Bodenordnung
Digitale Stadtgrundkarte mit Vermessung und Kartierung.
Geo/1, Frau Große, Tel. 231-4411, Fax 231-7301

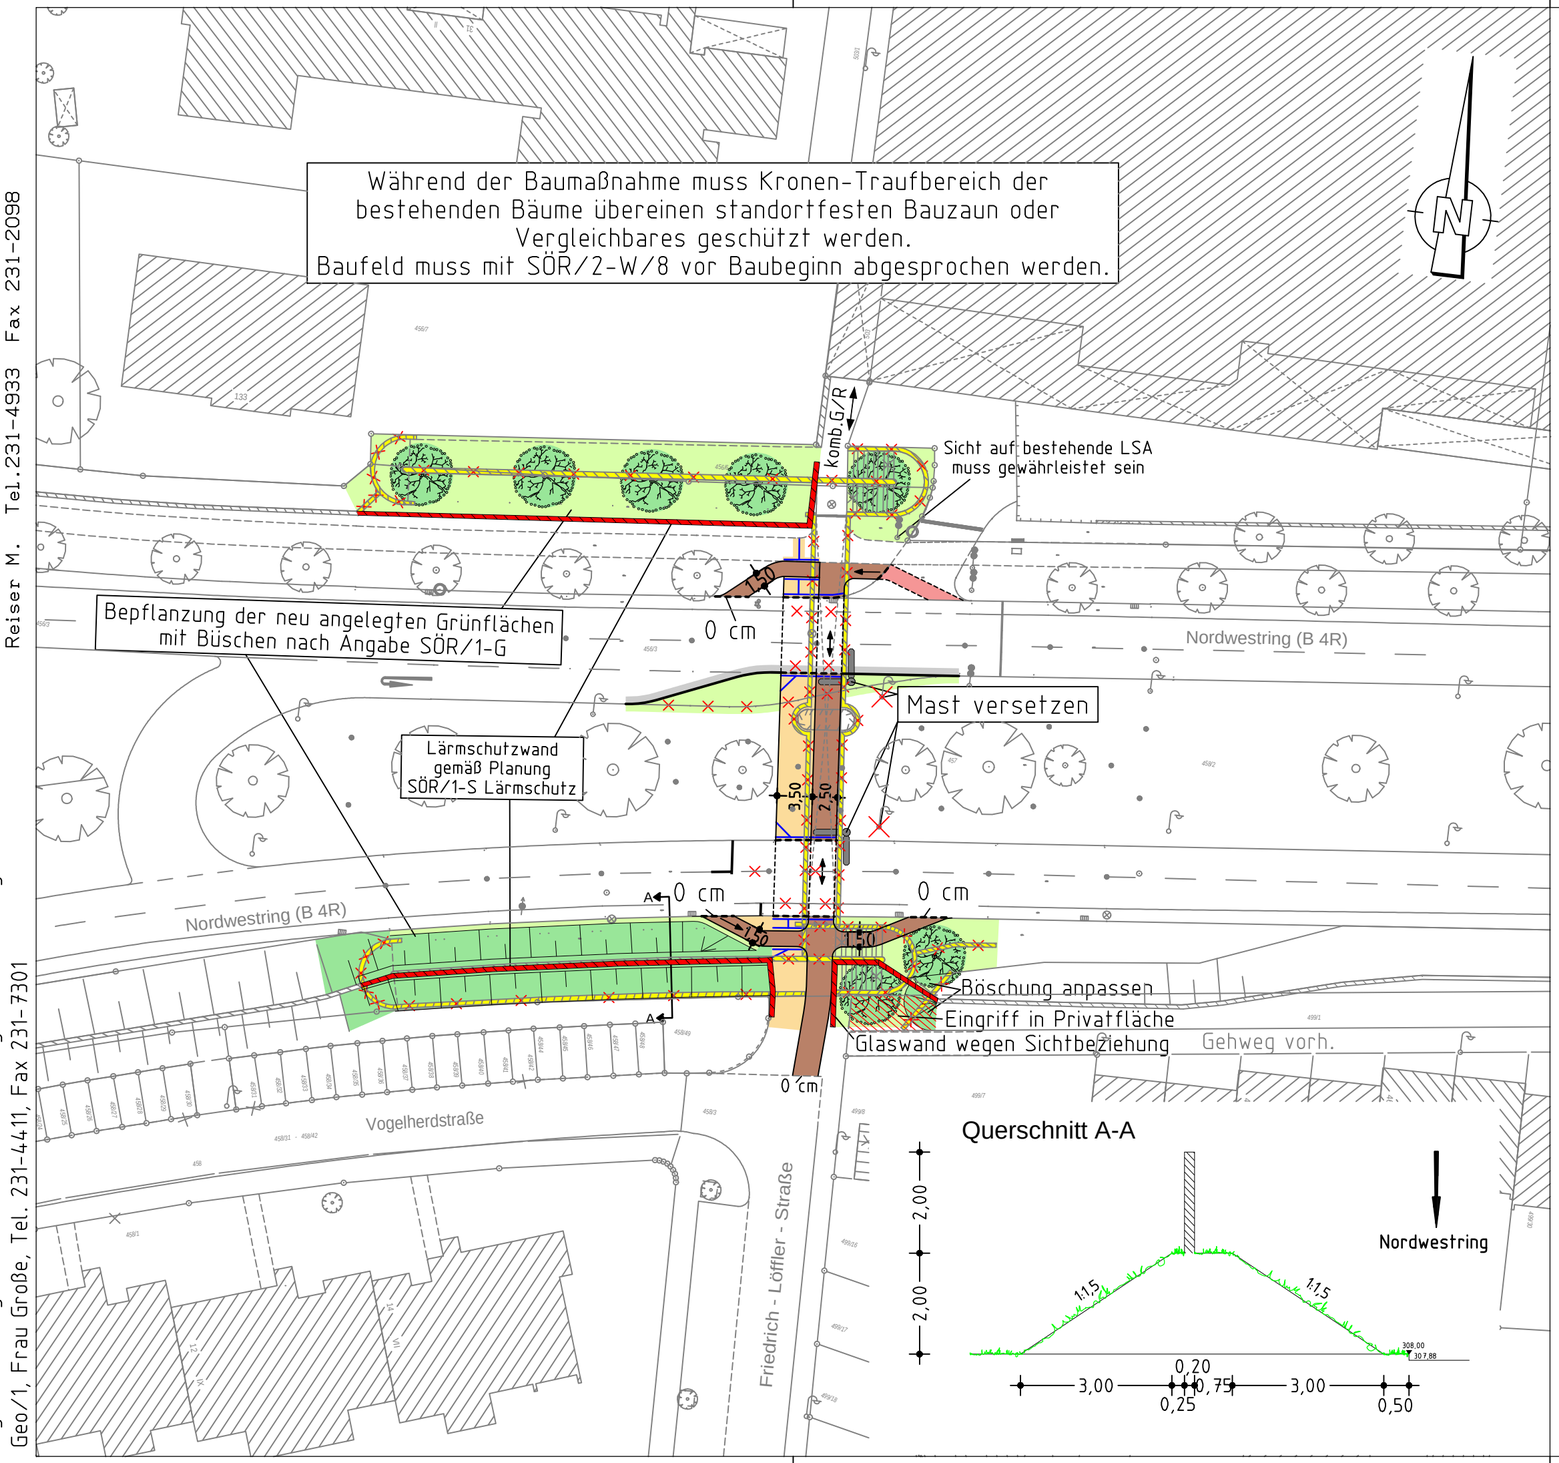

Zeichenerklärung:

Planung

- Hochbord
- Hochbord abgesenkt
- Einfahrt/Ausfahrt
- Beleuchtung (Stahl-/Betonmast)
- erf. Abbruch
- Stützmauer/Lärmschutzwand
- neue Maststandorte

- Fahrbahnfläche
- Gehwegfläche
- Bordsteinradweg
- Grünfläche
- Radwegfurt eingefärbt
- Auftragsböschung
- Privatfläche
- Fahrradständer
- Blindenleitsystem

Bestand

- best. Gebaude
- Baum
- Wiese
- Wald
- Gartenland
- Unland
- Friedhof
- Zaun
- Mauer
- Stutzmauer
- Schaltkasten
- Litfaßsäule
- Eingang
- Einfahrt
- Steigungspfeil
- Fließrichtung
- Mast
- Fahnenmast
- Lampe
- Oberflurhydrant
- Brunnen

Nürnberg

VERKEHRSPLANUNGSAMT NÜRNBERG

STRASSENPLANUNG		Nordwestring Fußgängerüberweg
ABTEILUNGSLEITUNG	gez. Wunder	
BEARBEITUNG	Dufek (4933)	
	Reiser M. (4933)	**Lageplan**
ÄNDERUNGEN		M = 1 : 500 / NR. 2.2100.2.1

DATUM	BEARBEITUNG	OBJEKT
08.10.14	Reiser M.	Instruktionsergebniss
27.10.14	Reiser M.	Baumstandort
03.11.14	Dufek	Radwegausleitung

NÜRNBERG, AM 18.03.2014

gez. i.V. Wunder
AMTSLEITER

Card 8.424

Projekt <Nordwestring_002> Zeichnung V500_1.PLT vom 03.11.14

CARD/1