


ÜBERSICHTSPLAN

ZUR ÄNDERUNG DES BEBAUUNGSPLANS NR. 4388

für das Gebiet nördlich der Rothenburger Straße zwischen der Haeselerstraße im Westen und der Paracelsusstraße im Osten, südlich des Westparks (ehemaliges US-Hospital)

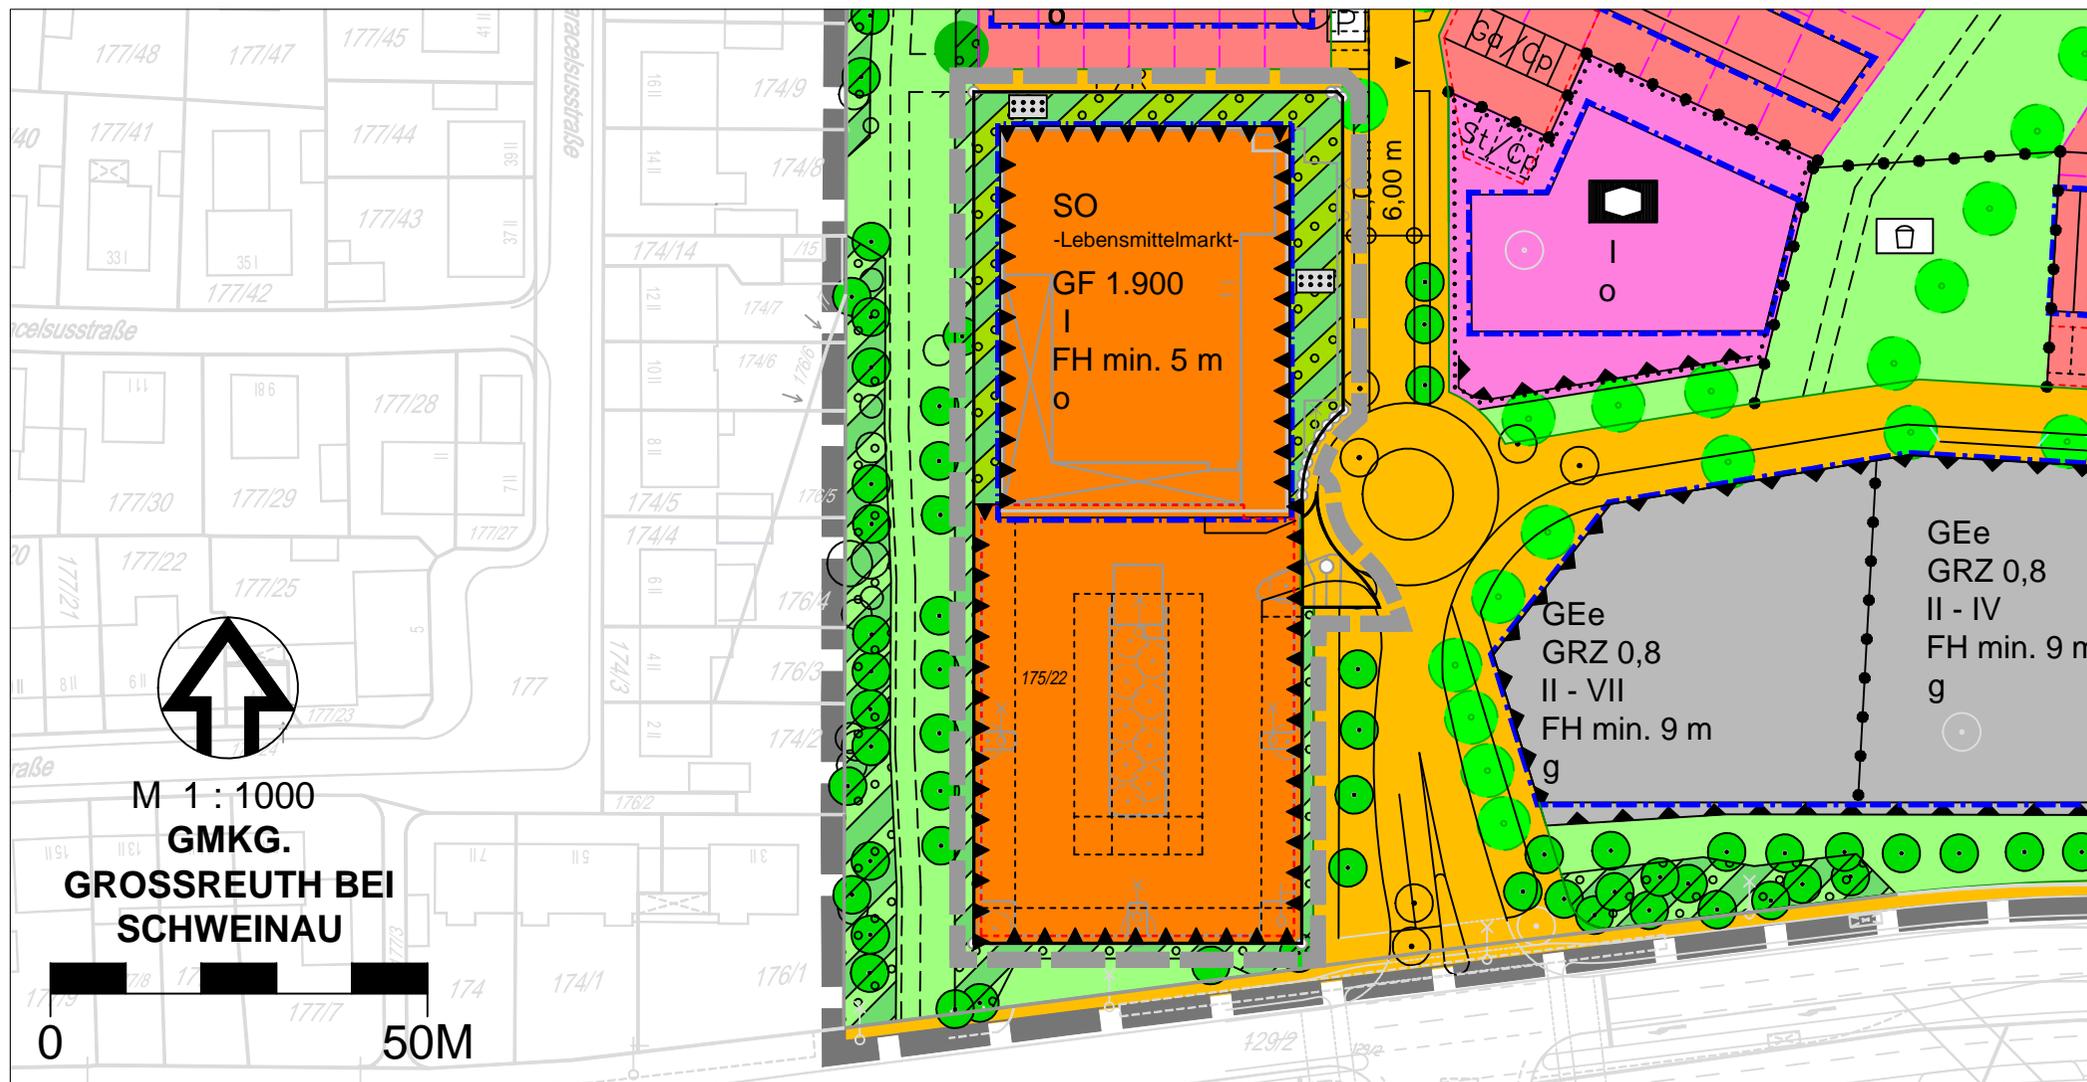

■ GRENZE DES RÄUMLICHEN GELTUNGSBEREICHS (ÄNDERUNGSBEREICH)

STADTPLANUNGSAMT NÜRNBERG

STADTTEILPLANUNG / VERBINDLICHE BAULEITPLANUNG