


# ÜBERSICHTSPLAN ZUM BEBAUUNGSPLAN NR. 4471 " Eslarner Straße "

für ein Gebiet nördlich der Bahnlinie Nürnberg Hbf-Irrenlohe, östlich der Eslarner Straße , südlich der Laufamholzstraße und westlich der Happurger Straße

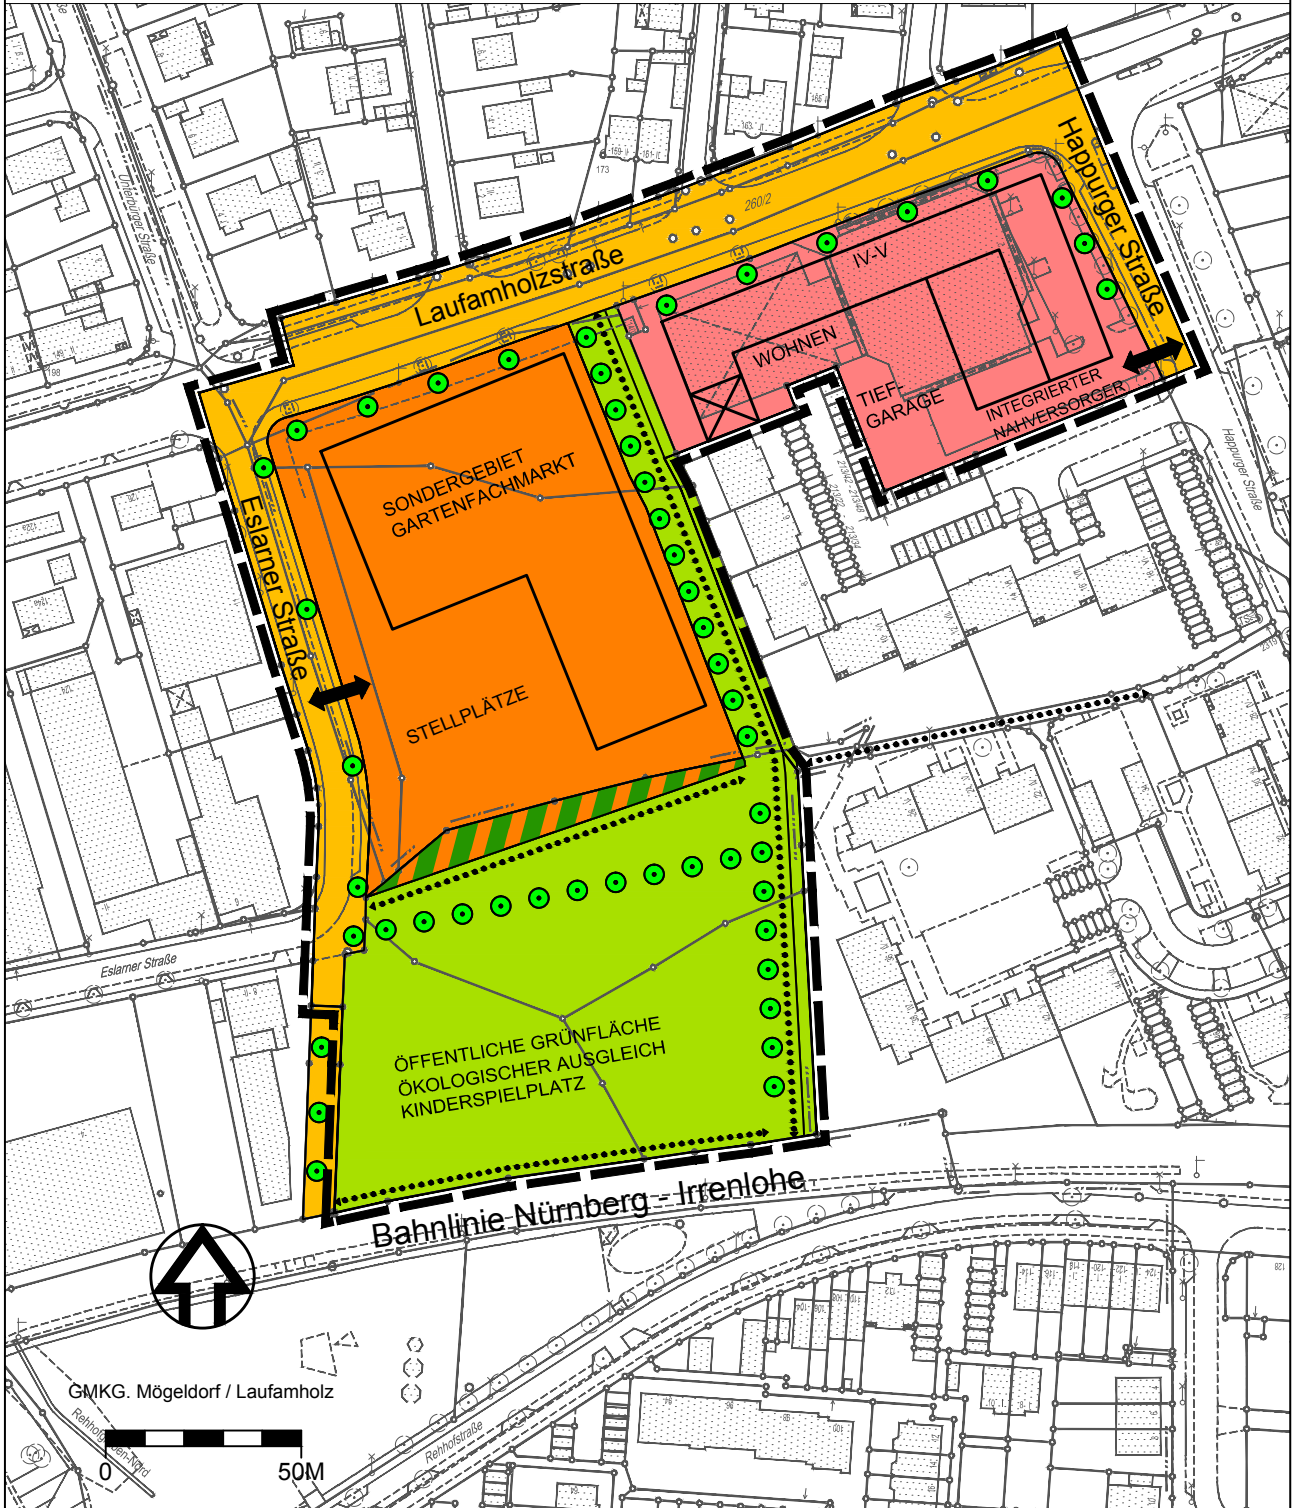

## ZEICHENERKLÄRUNG



Grenze des räumlichen Geltungsbereichs

STADTPLANUNGSAMT NÜRNBERG  
STADTTEILPLANUNG / VERBINDLICHE BAULEITPLANUNG