


ÜBERSICHTSPLAN ZUM RAHMENPLAN STPL 3S-3-07 DES BEBAUUNGSPLANES NR. 4556
TRASSE DER EHEMALIGEN BIBERTBAHN ZWISCHEN DER GEBERSDORFER STRASSE UND DEM FLEXDORFER WEG

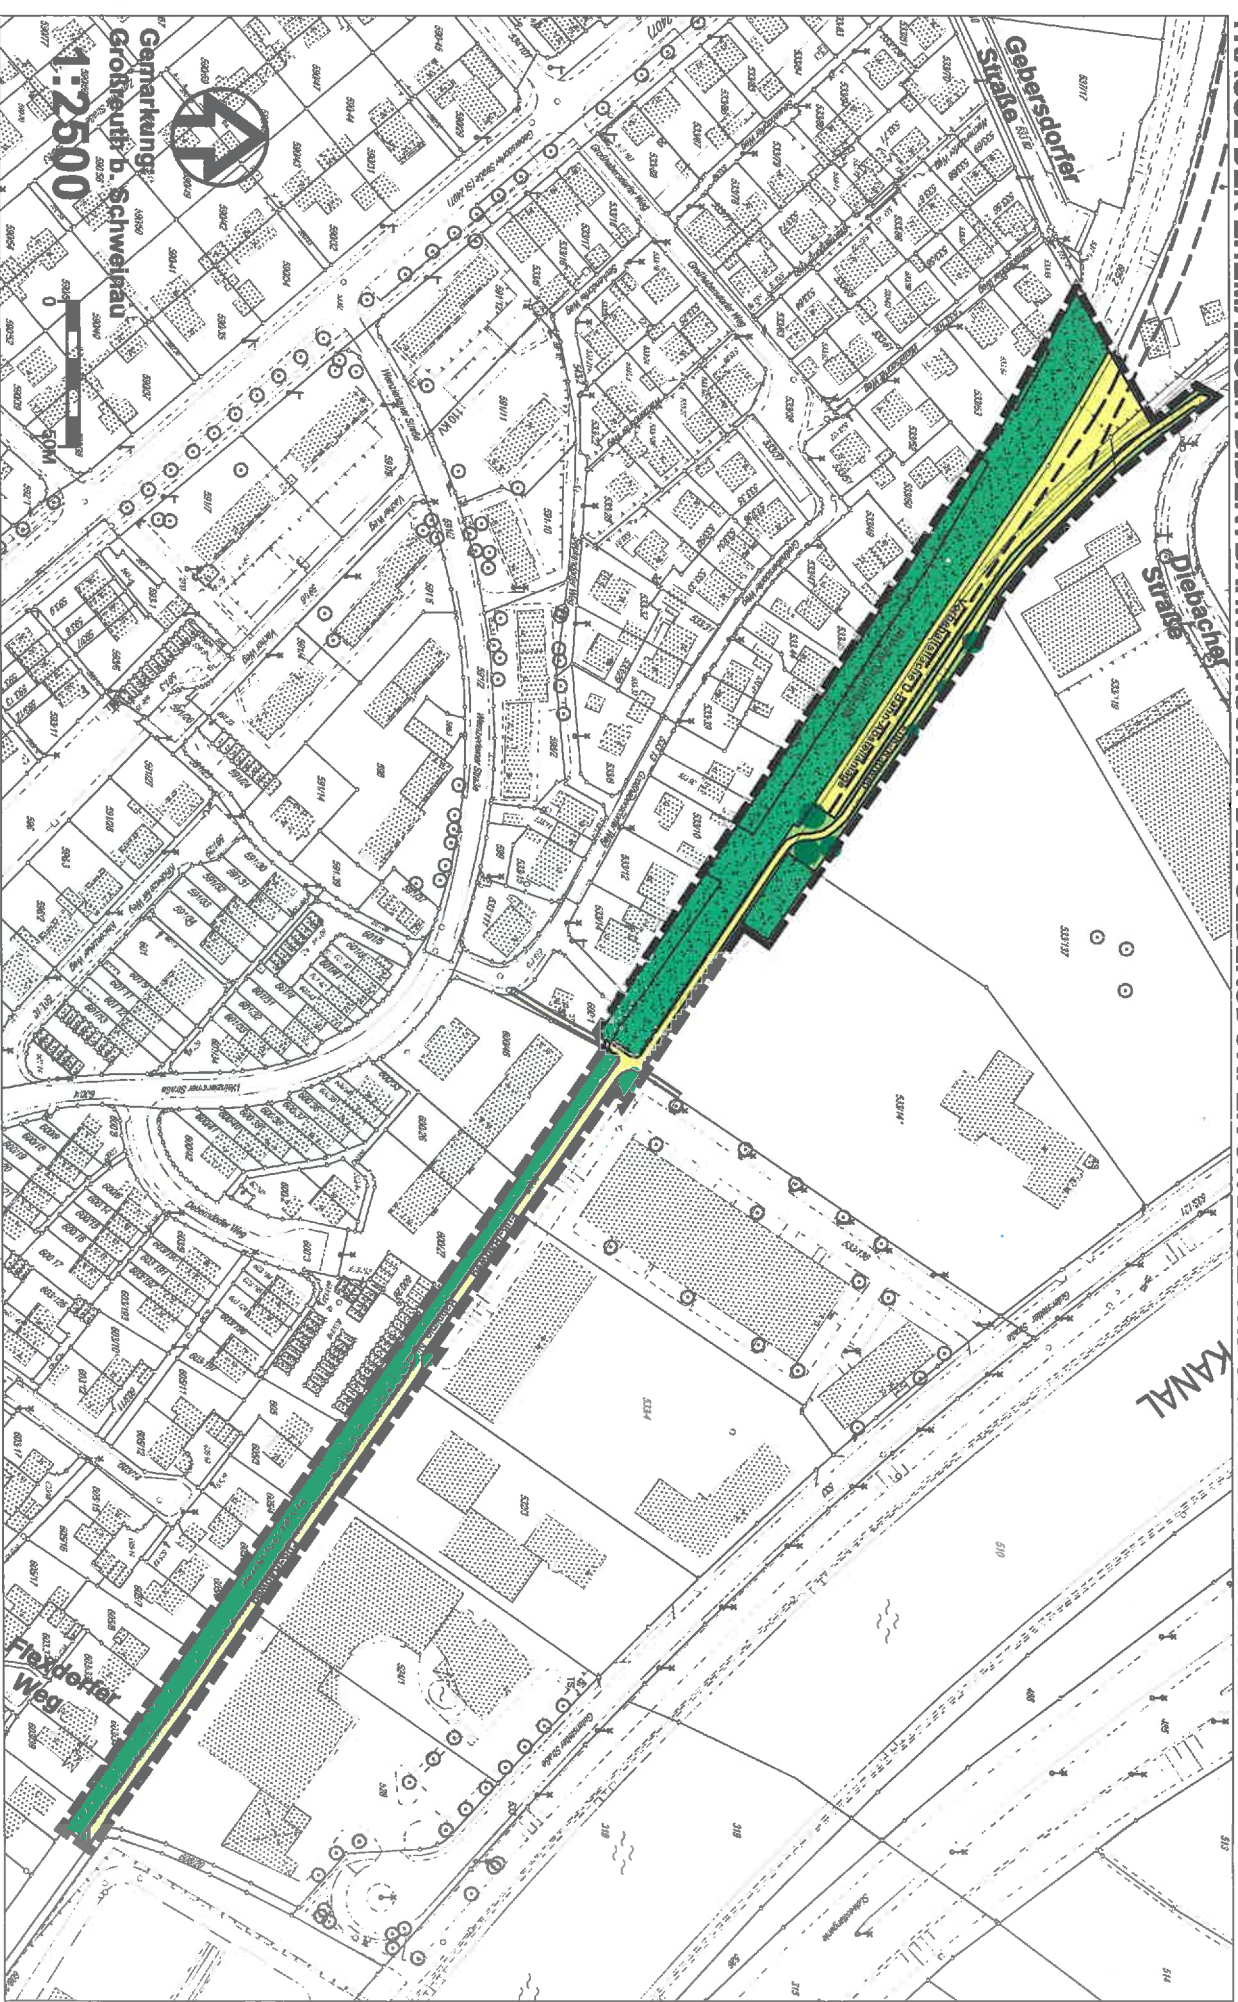

LEGENDE

■ GRENZE RÄUMLICHER
GELTUNGSBEREICH

■ VERKEHRSFLÄCHE

■ ÖFFENTLICHE GRÜNFLÄCHE

■ PRIVATE GRÜNFLÄCHE

Nürnberg
STADTPLANUNGSAMT