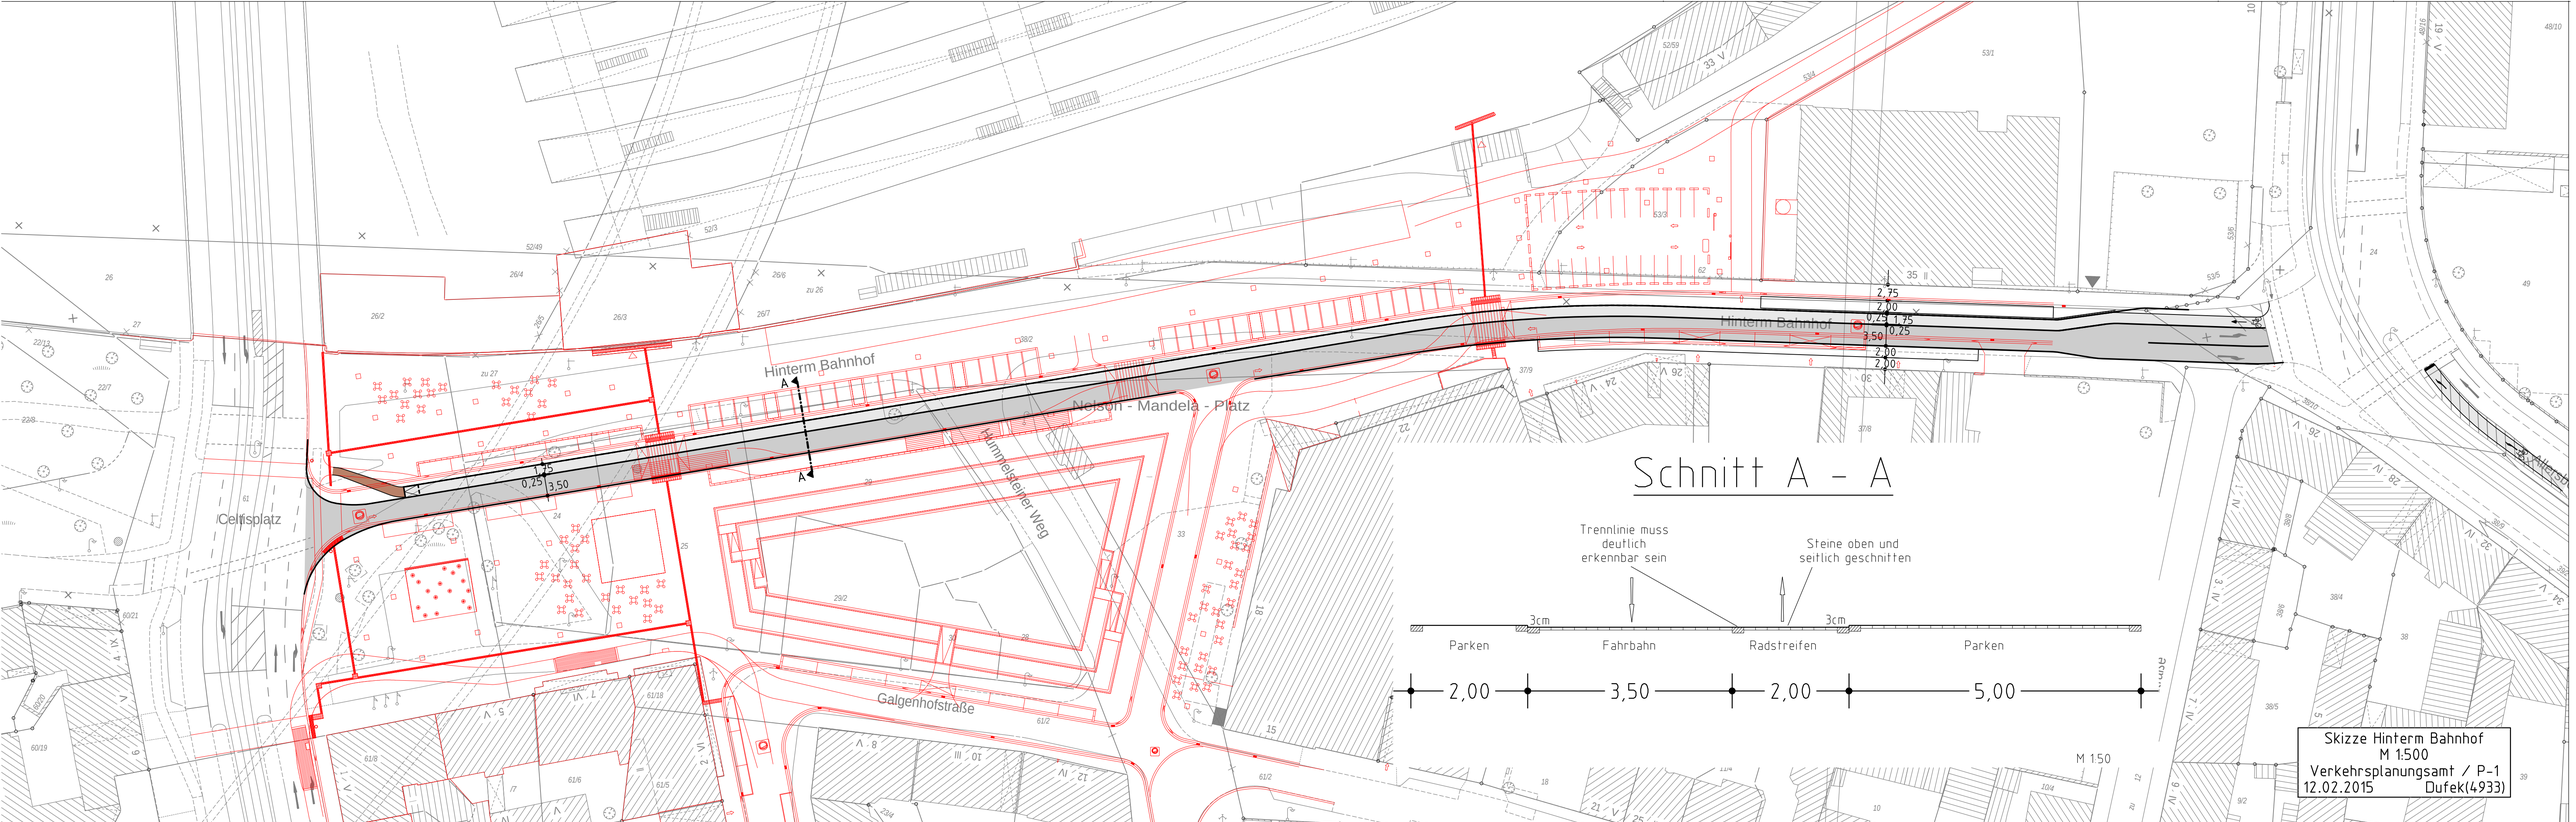


Schnitt A - A

M 1:50

Skizze Hinterm Bahnhof
M 1:500
Verkehrsplanungsamt / P-1
12.02.2015 Dufek(4933)