Beilage: 4.3

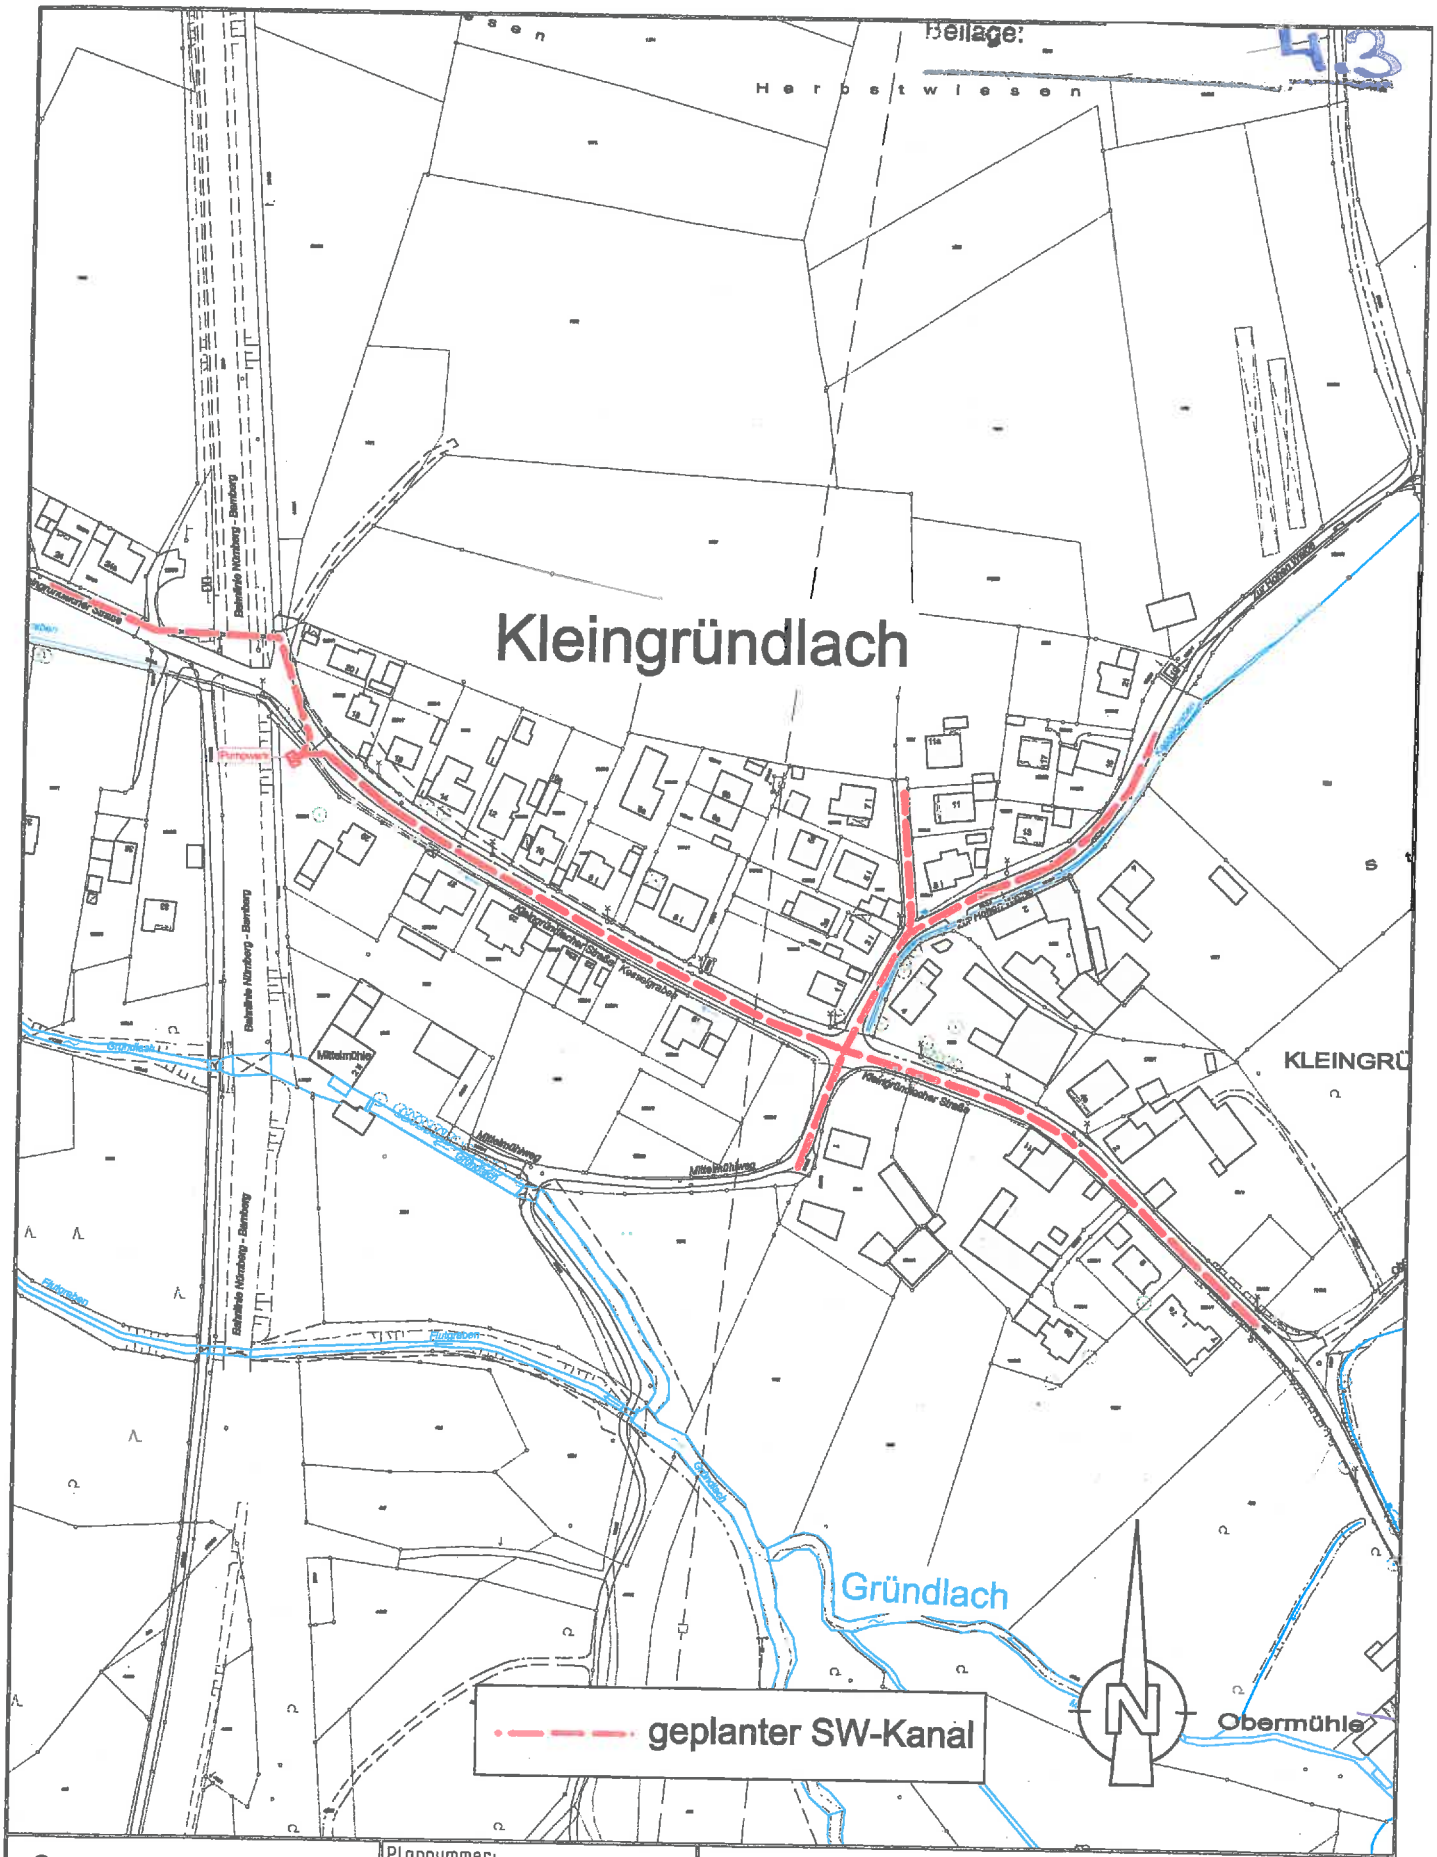

Stadtentwässerung und Umweltanalytik Nürnberg
Eigenbetrieb der Stadt Nürnberg

Nürnberg, den
Werkbereich Stadtentwässerung
Abwasserableitung
Kanalbau
i.A.

Plannummer:
0- 2 -0
Status - Plannr. - Änd.Nr

Gebietserschließung Kanalisation Kleingründla

Maßstab:
M 1:2500

Übersichtslageplan Schmutzwasserkanal

Plotdatum: 16.03.2015

bearbeitet Schramm Tel. 0911/231-4588