


ÜBERSICHTSPLAN

4. Änderung und Ergänzung des Bebauungsplans Nr. 3811 für ein Gebiet zwischen Hafenstraße, Frankenschnellweg, Wiener Straße, Main-Donau-Kanal und Südwesttangente (Güterverkehrszentrum (GVZ) Hafen)

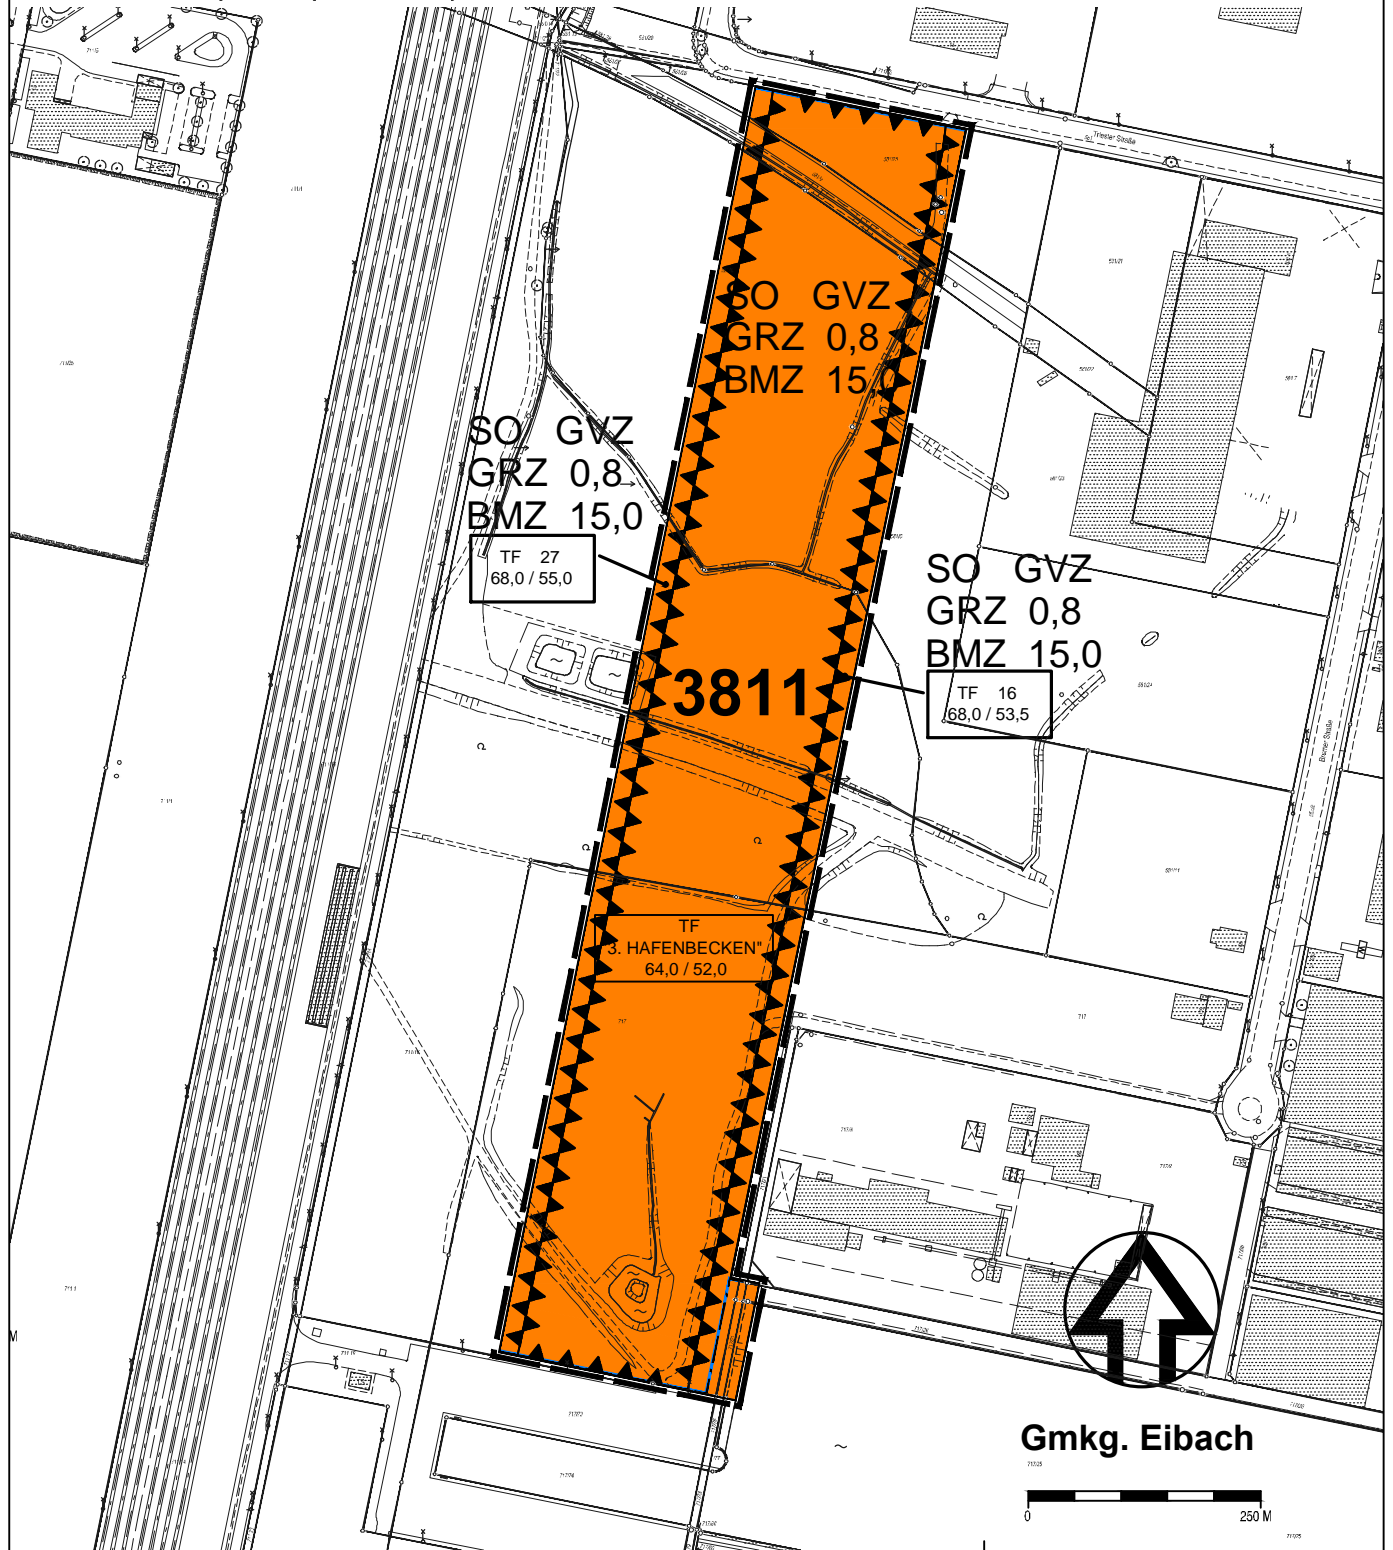

ZEICHENERKLÄRUNG:

 Grenze des räumlichen Geltungsbereichs

STADTPLANUNGSAMT
STADTTEILPLANUNG /
VERBINDLICHE BAULEITPLANUNG