


STÄDTISCHER BESITZ
FLÄCHENERWERB FÜR ENTWICKLUNG
NEUE MITTE TIEFES FELD


ZEICHNUNGSERKLÄRUNG

-  Umlegungsgebiet
-  Flächen die im Rahmen der Planfeststellung
Röthenburger Strasse erworben werden
-  Städt. Eigentum
-  Grunderwerb / Flächentausch erforderlich
-  Vollerwerbslandwirte
-  Flächenerwerb / Flächentausch Stadt Nürnberg mit
Vollerwerbslandwirten
-  Flächenerwerb / Flächentausch Stadt Nürnberg für
Wohnbauflächen

- A** Grunderwerb / Flächentausch für ersten
Teilbebauungsplan

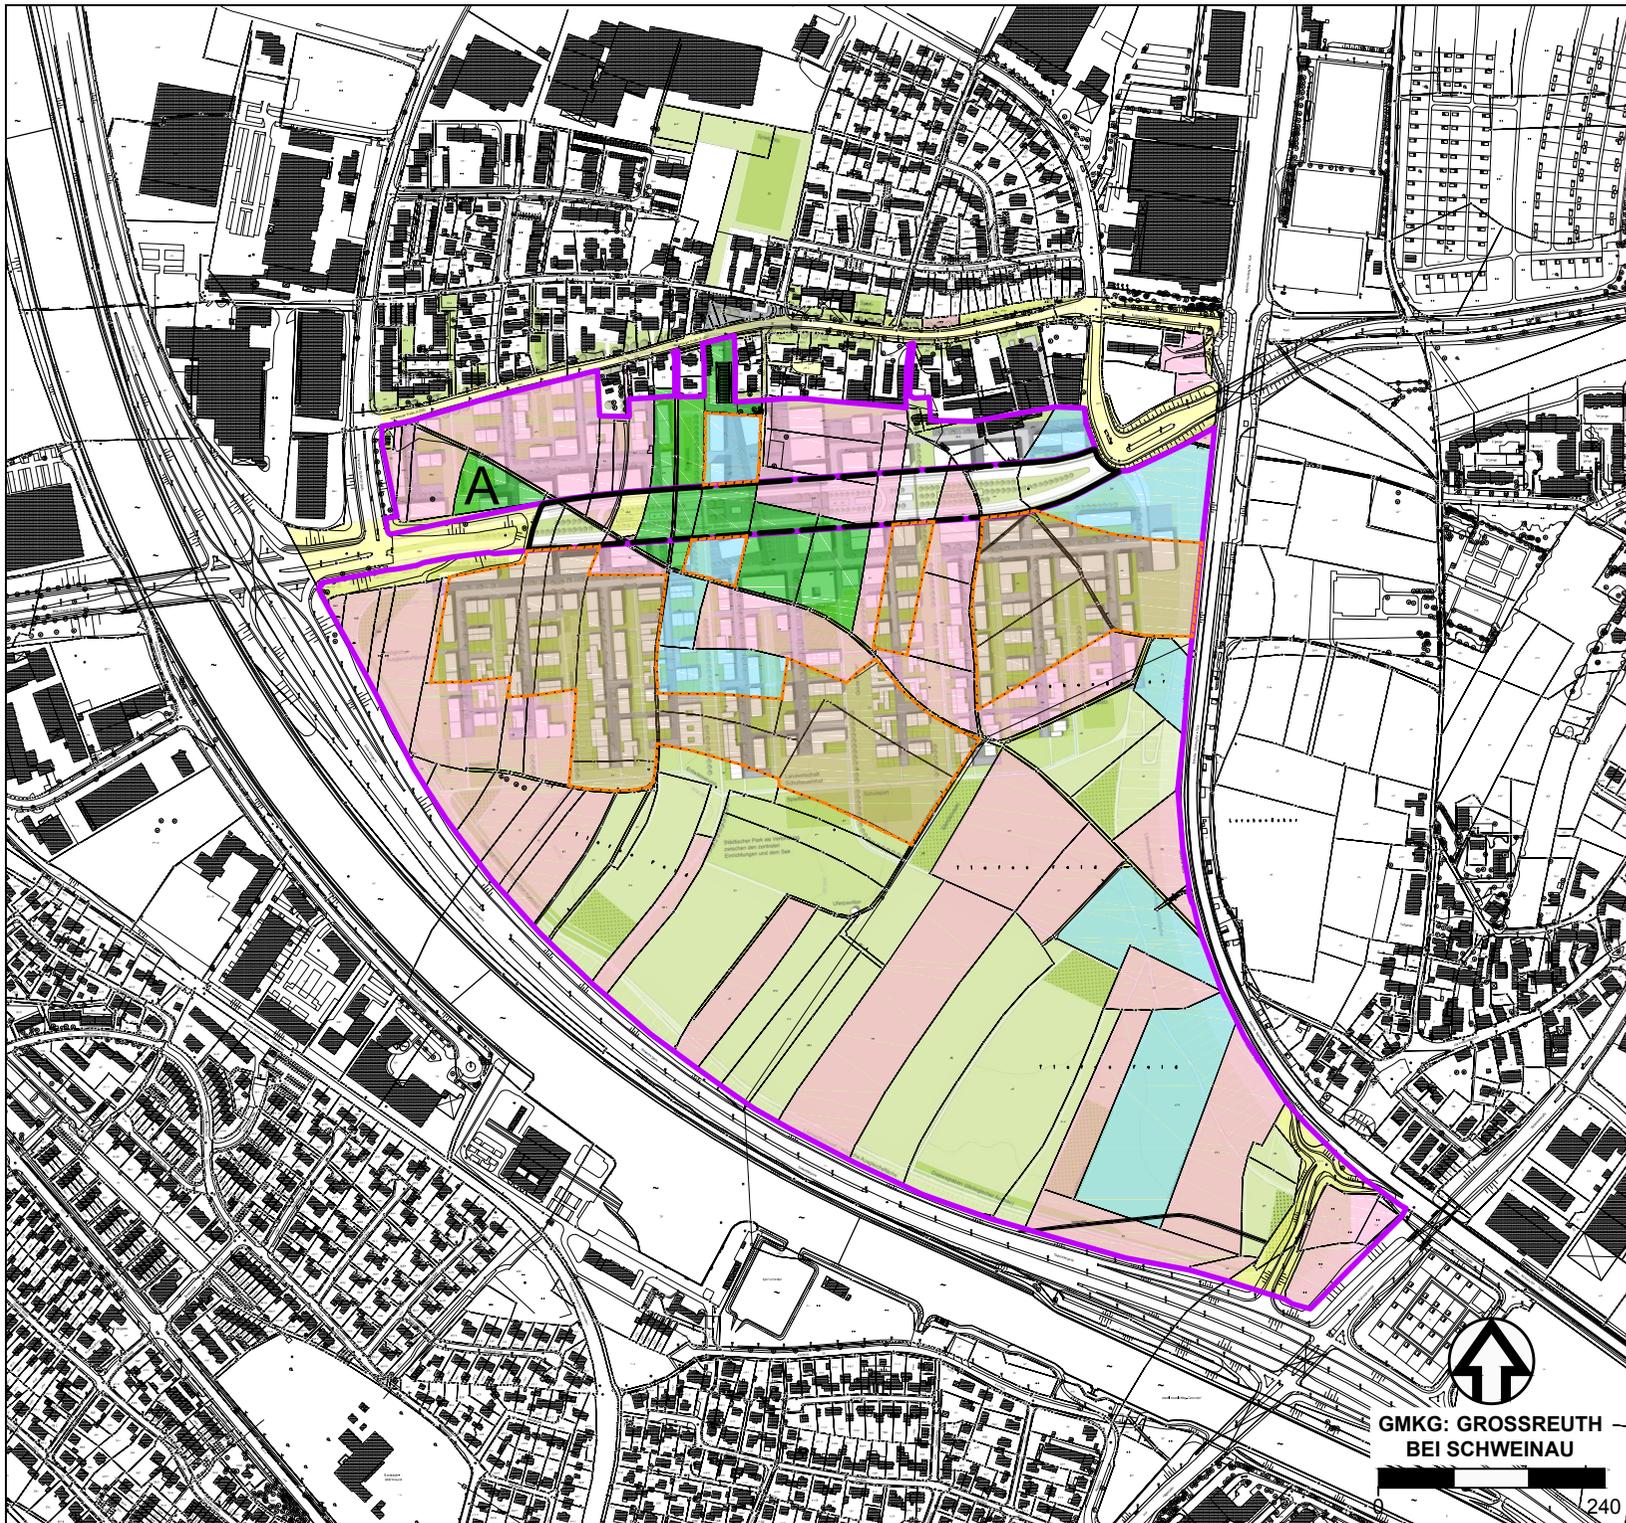

GMKG: GROSSREUTH
BEI SCHWEINAU

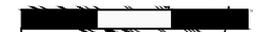

240

STADTPLANUNGSAMT
NÜRNBERG 

ÜBERSICHTSPLAN
ZUM BEBAUUNGSPLAN NR. 4445
"TIEFES FELD"

STADTTTELPLANUNG/
VERBINDLICHE BAULEITPLANUNG
M = 1:8.000