
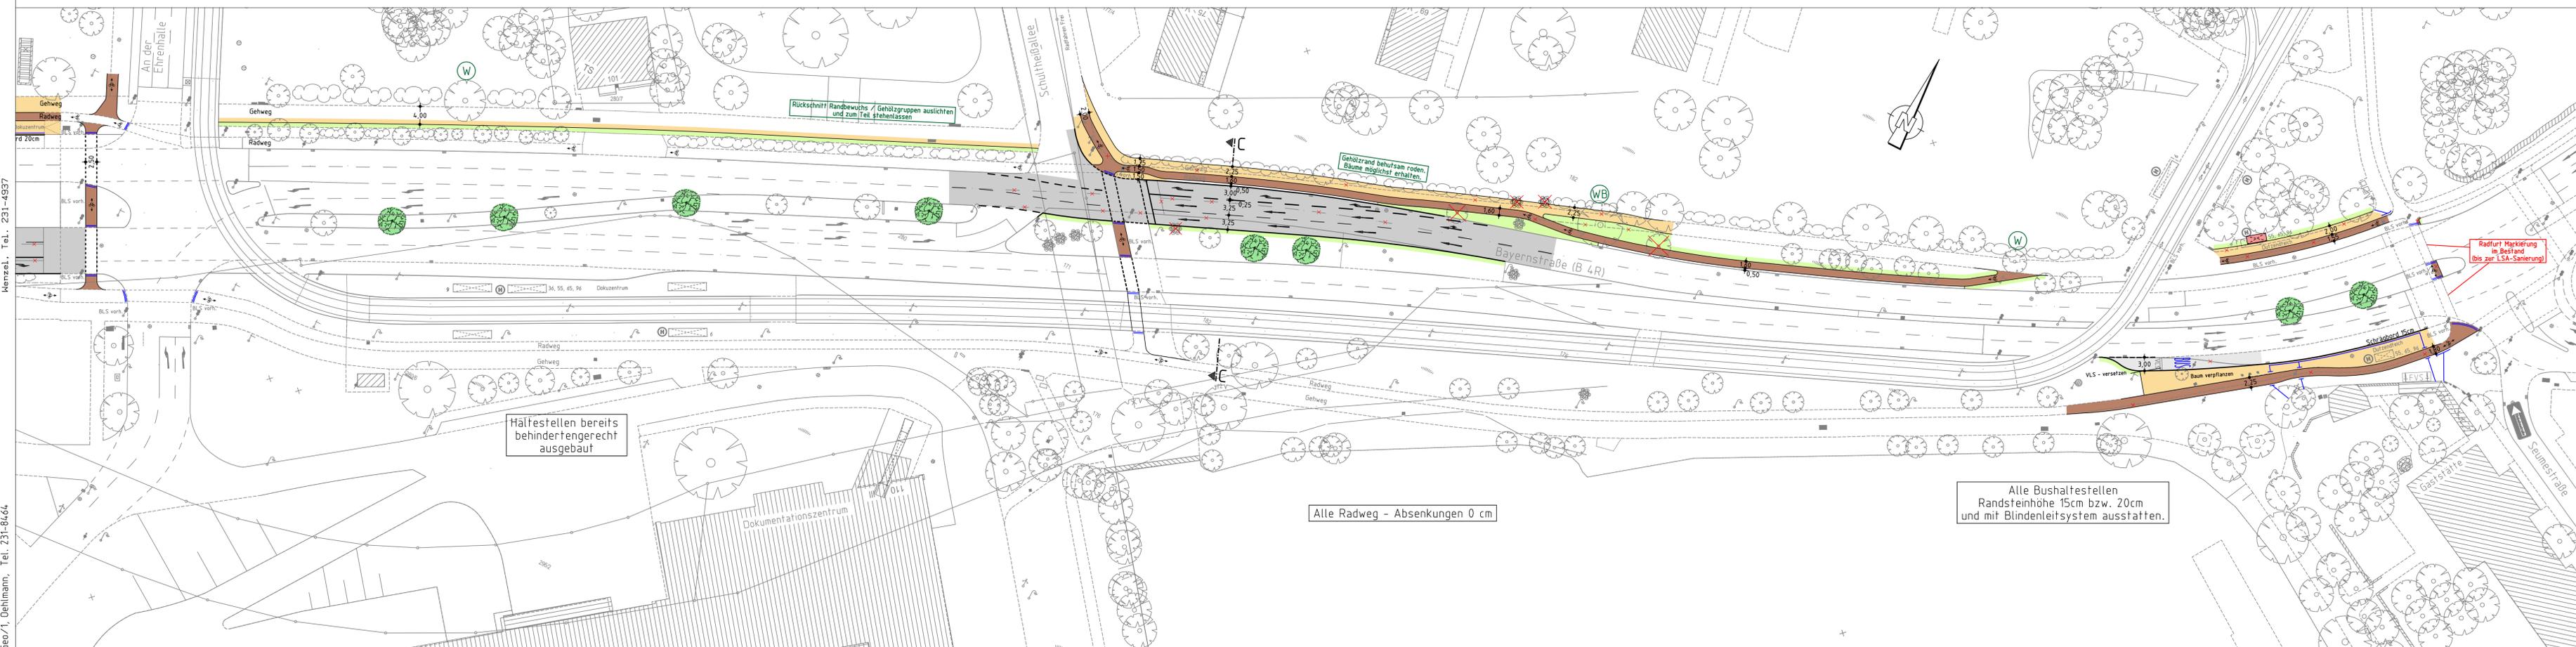


Querschnitt C - C

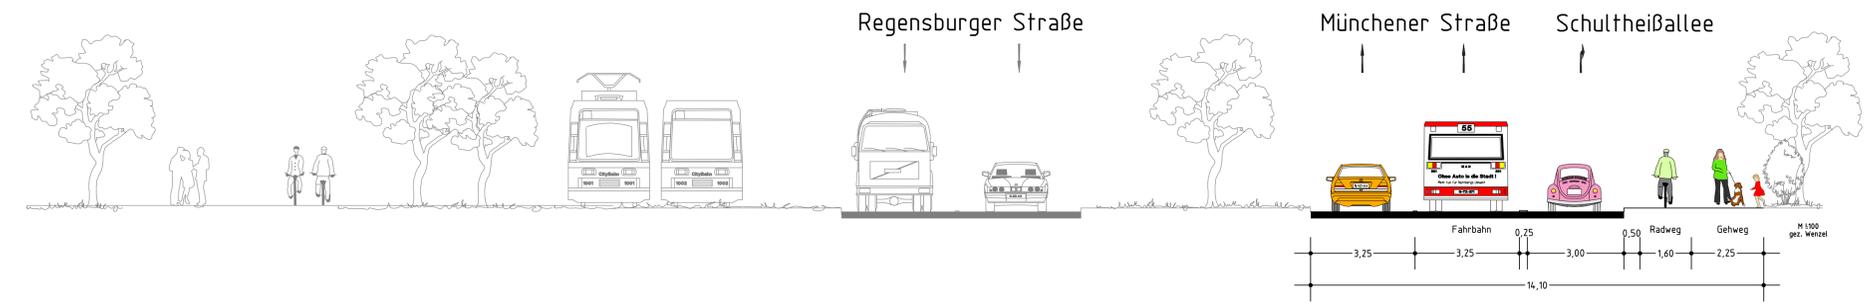

Hältestellen bereits behindertengerecht ausgebaut

Alle Radweg - Absenkungen 0 cm

Alle Bushaltestellen
 Randsteinhöhe 15cm bzw. 20cm
 und mit Blindenleitsystem ausstatten.

Zeichenerklärung:

- Planung
- Hochbord
 - Hochbord abgesenkt
 - vorh. Baum
 - gepl. Baum
 - Standort nach Spartenlage und Prüfung durch Suchschlitze
 - Einfahrt/Ausfahrt
 - erf. Abbruch
 - VAG Wartehalle
 - Stützmauer
 - neue Maststandorte
 - Wurzelschutz
 - Wurzelbrücke
 - Fahrbahnfläche
 - Gehwegfläche
 - Bordsteinradweg
 - Radstreifen/ÖPNV-Spur
 - Radwegfurf eingefärbt
 - Parkstandsfläche
 - sonstige Pflasterfl.
 - Grünfläche
 - Überfahrt-Gehweg
 - Fahrradständer
 - Blindenleitsystem
 - Sperrfelder

Bestand

- Katasterpunkt
- Grenzstein
- Absteckpunkt
- Vermessungspunkt
- Scheiber
- Unterflurhydrant
- Oberflurhydrant
- Pegel
- Bohrlöch
- Kabelschacht
- Telefonzelle
- Uhr
- Schaltkasten
- Fahrradkassenautomat
- Briefkasten
- Außmast
- Kabelstein
- Mast
- Fahnenmast
- Lampe
- Gassäule
- Schild Wegweiser
- Luftfallsäule
- Brunnen
- Ampel
- Lichtschacht
- Hältestelle
- Schildkreuz
- Leuchtpfeil
- Gully
- Kanalschacht
- ACD - Rinne
- Engang
- Einfahrt
- Fliebrichtung
- Zaun
- Mauer
- Stützmauer
- best. Gebäude
- Baum
- Strauch
- Gehölze
- Wiese
- Wald
- Gartenland
- Unland
- Friedhof
- Glascontainer
- Altklieder

| VERKEHRSPLANUNGSAMT STRASSENPLANUNG | | NÜRNBERG | |
|--|--------------------------|---------------------------|-------------|
| ABTEILUNGSLEITUNG | gez. Wunder | NÜRNBERG, AM 13.01.15 | |
| BEARBEITUNG | Erfurth (4937) Wenzel | gez. Jülich AMTSLEITER | |
| ÄNDERUNGEN | | Lageplan | |
| DATUM | BEARBEITUNG | OBJEKT | M = 1 : 500 |
| 07.04.15 | Wenzel | Instruktionserg. | 2.1902.2.4 |
| Bayernstraße zwischen An der Ehrenhalle und Seumestraße | | | |
| Bayernstraße_002_V500-2.Pl.T vom 14.04.15 | | | |