


# ÜBERSICHTSPLAN

## ZUR ÄNDERUNG DES BEBAUUNGSPLANS NR. 3559 "An der Marterlach"

für ein Gebiet nördlich der Straße An der Marterlach und östlich der Straße Kieferschlag

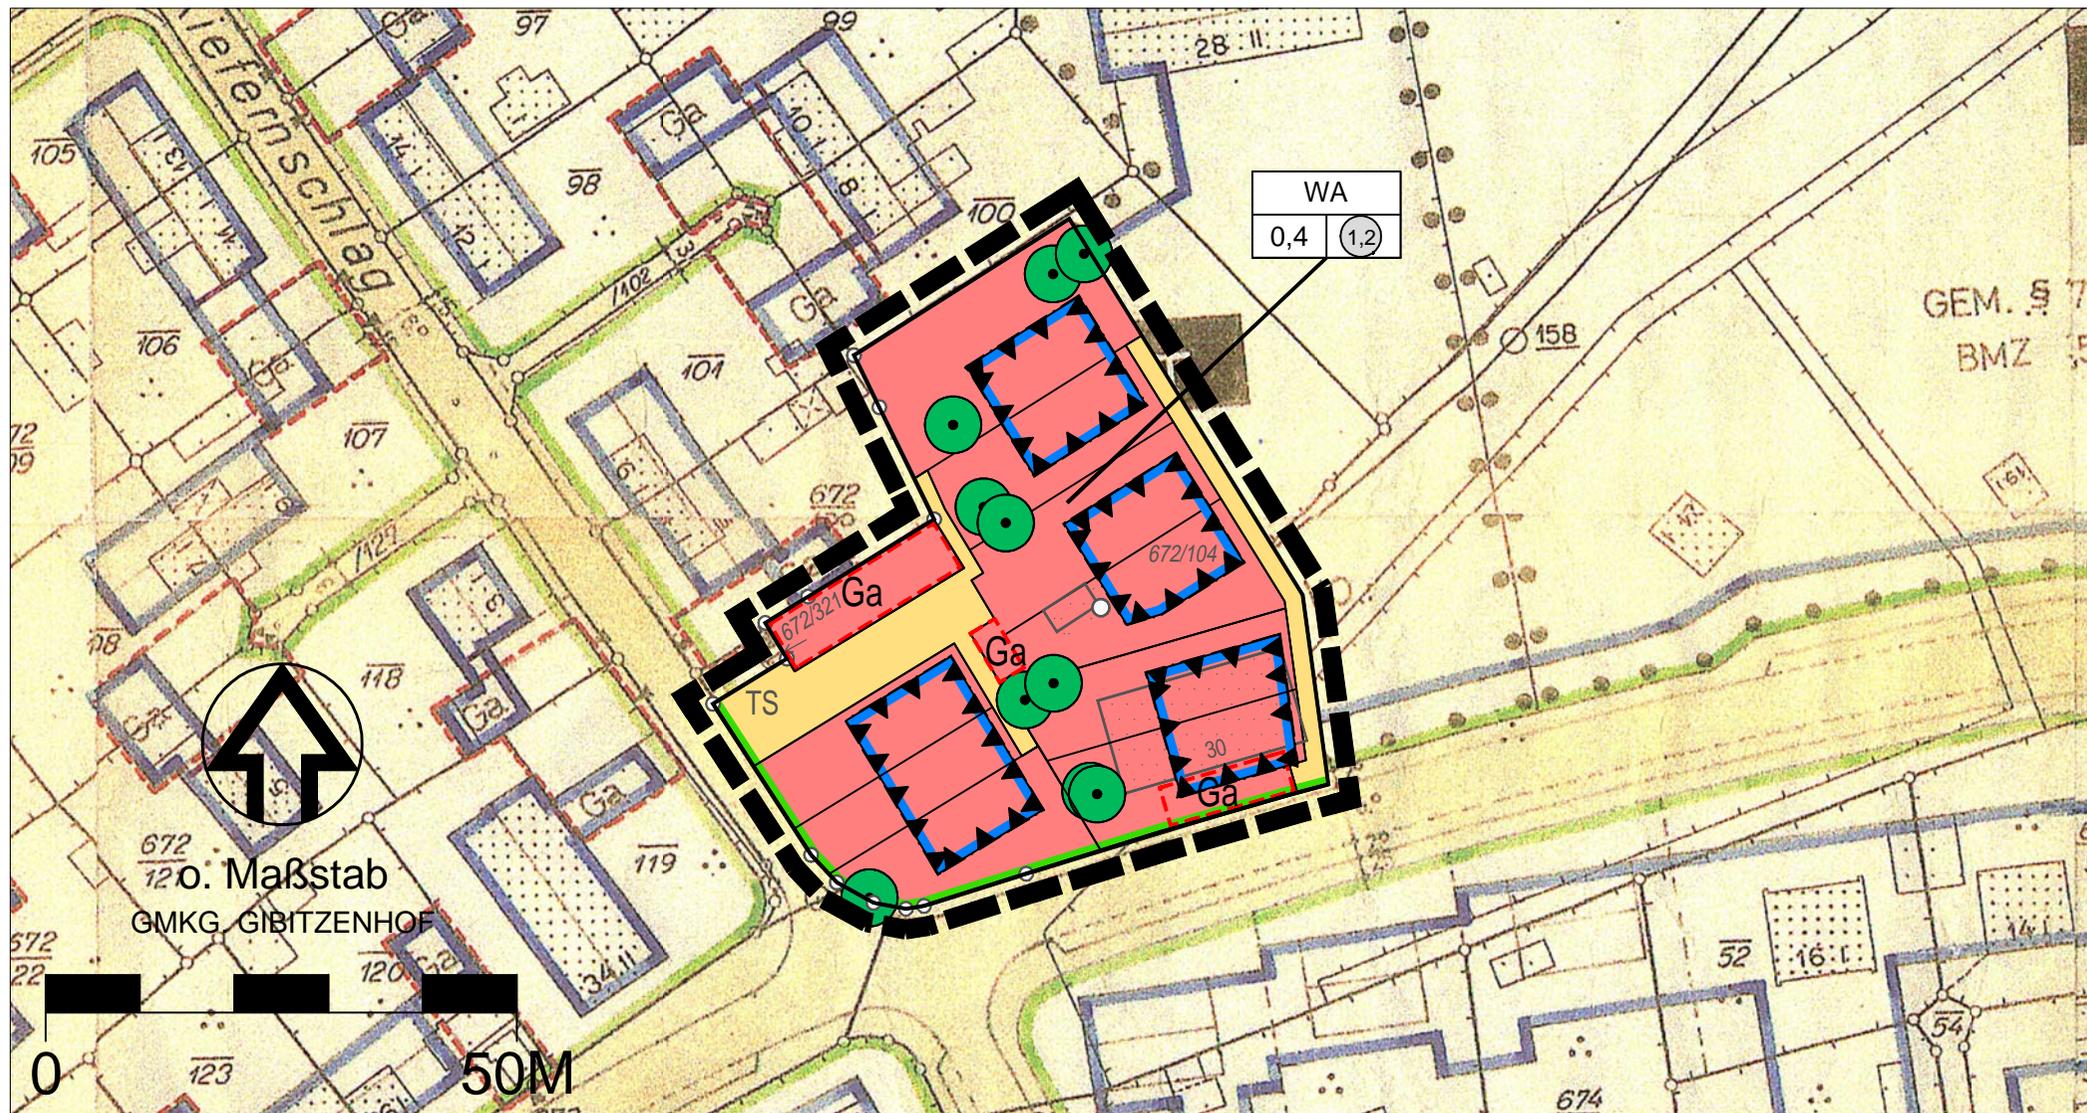

**—** GRENZE DES RÄUMLICHEN GELTUNGSBEREICHS (ÄNDERUNGSBEREICH)

STADTPLANUNGSAMT NÜRNBERG

STADTTEILPLANUNG / VERBINDLICHE BAULEITPLANUNG