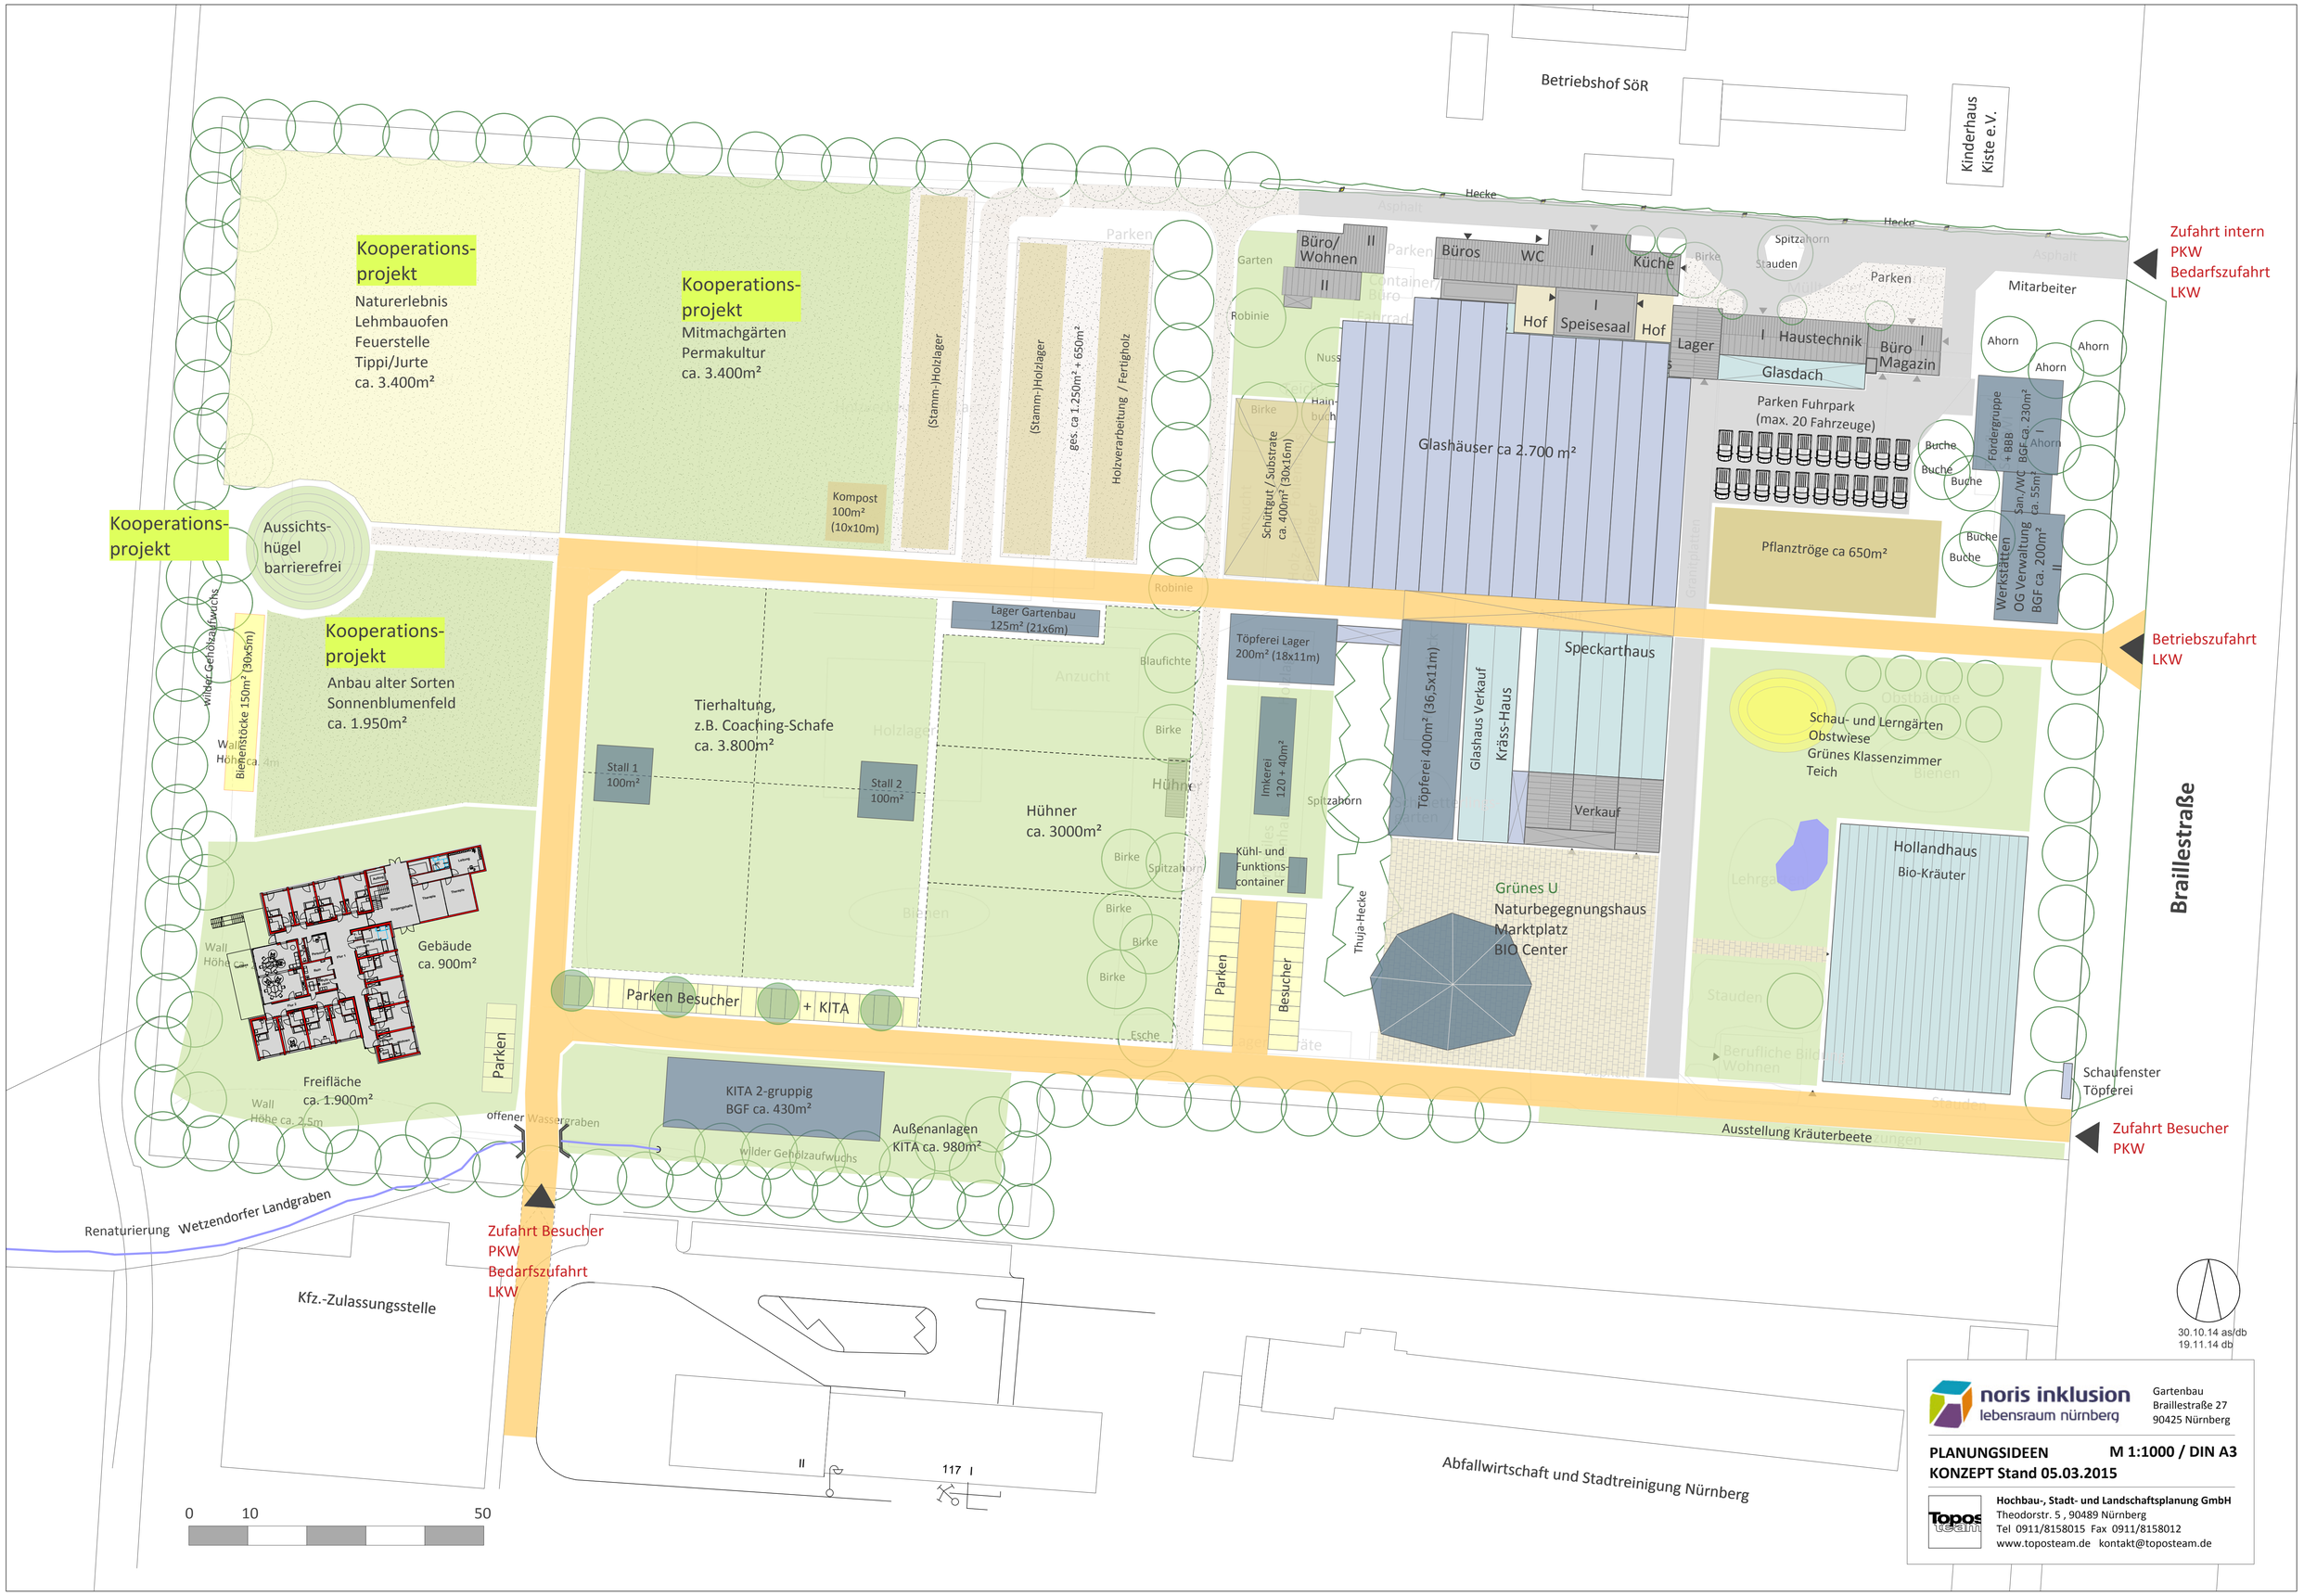

Betriebshof SöR
Kinderhaus Kiste e.V.
Hecke
Kooperations-projekt
Naturerlebnis
Lehmbauofen
Feuerstelle
Tippi/Jurte
ca. 3.400m²
Kooperations-projekt
Mitmachgärten
Permakultur
ca. 3.400m²
(Stamm-)Holzlager
(Stamm-)Holzlager
ges. ca 1.250m² + 650m²
Holzverarbeitung / Fertigholz
Kompost
100m²
(10x10m)
Büro/ Wohnen
Büros
WC
Küche
Hof
Speisesaal
Hof
Lager
Haustechnik
Büro Magazin
Glasdach
Parken Fuhrpark
(max. 20 Fahrzeuge)
Glashäuser ca 2.700 m²
Schüttgut / Substrate
ca. 400m² (30x16m)
Pflanztröge ca 650m²
Mitarbeiter
Ahorn
Buche
Fördergruppe + BBB
BGF ca. 230m²
San./WC ca. 55m²
Werkstätten OG Verwaltung
BGF ca. 200m²
Zufahrt intern
PKW
Bedarfszufahrt
LKW
Betriebszufahrt
LKW
Kooperations-projekt
Aussichts-hügel barrierefrei
Kooperations-projekt
Anbau alter Sorten
Sonnenblumenfeld
ca. 1.950m²
Wilder Gehölzaufwuchs
Bienenstöcke 150m² (30x5m)
Lager Gartenbau
125m² (21x6m)
Tierhaltung,
z.B. Coaching-Schafe
ca. 3.800m²
Stall 1
100m²
Stall 2
100m²
Hühner
ca. 3000m²
Töpferei Lager
200m² (18x11m)
Imkerei
120 + 40m²
Kühl- und Funktions-container
Töpferei 400m² (36,5x11m)
Glashaus Verkauf
Kräss-Haus
Speckarthaus
Verkauf
Schau- und Lerngärten
Obstwiese
Grünes Klassenzimmer
Teich
Hollandhaus
Bio-Kräuter
Braillestraße
Grünes U
Naturbegegnungshaus
Marktplatz
BIO Center
Thuja-Hecke
Parken
Besucher
Gebäude
ca. 900m²
Freifläche
ca. 1.900m²
Parken Besucher
+ KITA
Parken
KITA 2-gruppig
BGF ca. 430m²
Außenanlagen
KITA ca. 980m²
offener Wassergraben
Ausstellung Kräuterbeete
Schaufenster
Töpferei
Zufahrt Besucher
PKW
Renaturierung Wetzendorfer Landgraben
Zufahrt Besucher
PKW
Bedarfszufahrt
LKW
Kfz.-Zulassungsstelle
Abfallwirtschaft und Stadtreinigung Nürnberg
0
10
50
30.10.14 as/db
19.11.14 db
noris inklusion
lebensraum nürnberg
Gartenbau
Braillestraße 27
90425 Nürnberg
PLANUNGSIDEEN
M 1:1000 / DIN A3
KONZEPT Stand 05.03.2015
Hochbau-, Stadt- und Landschaftsplanung GmbH
Theodorstr. 5 , 90489 Nürnberg
Tel 0911/8158015 Fax 0911/8158012
www.toposteam.de kontakt@toposteam.de