


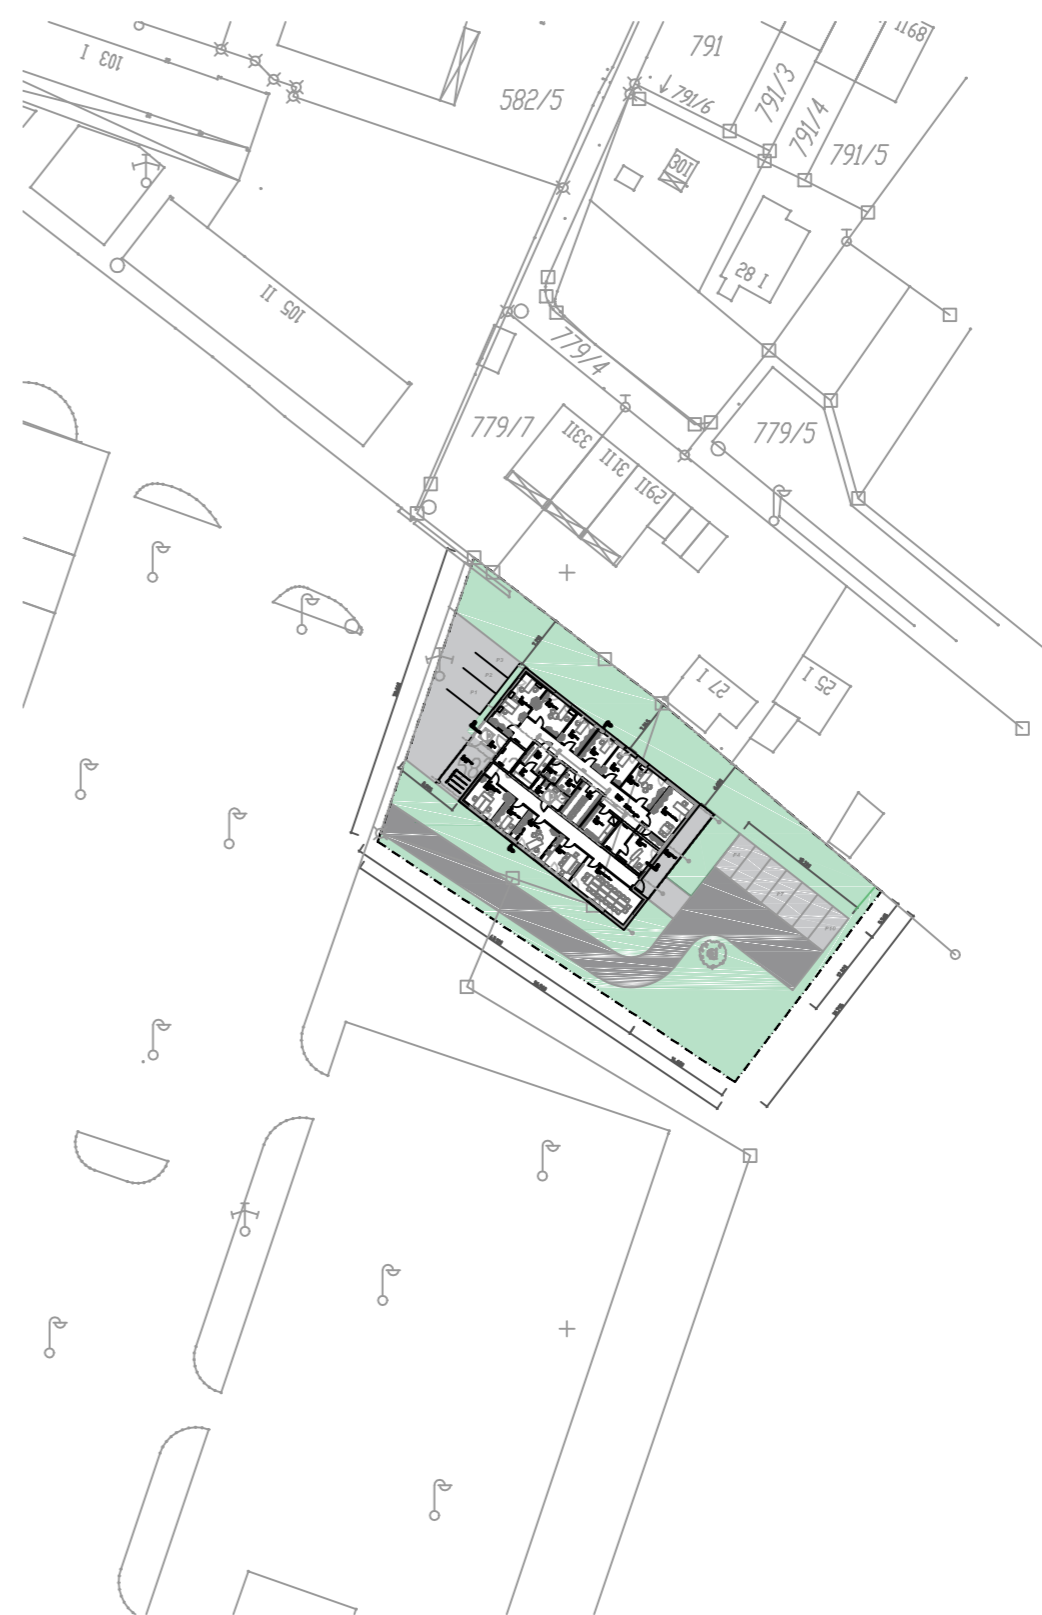


Übersichtsplan M 1:250




Lageplan M 1:1000



Legende

-  Grünfläche
-  versickerungsfähige Fläche
-  Asphalt

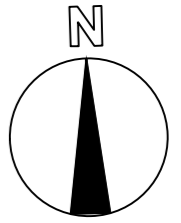

Objekt
Leyherstr. 107
Grossmarkt Nürnberg
Flurnr: 582/3

Baumaßnahme
NEUBAU MARKTAMT
Leyher Str. 107
90431 Nürnberg

Übersichtsplan, Lageplan
M 1 /250, M 1/1000
gez: 08.10.2014 / os
geä: 13.03.2015 / os
gepr.: 09.12.2014 / jm

Fachplanung 
GCA
Projektmanagement +
consulting GmbH
Dipl. Ing. A. Leniger
Frankenstr.148
90461 Nürnberg
Tel: 0911 350370
Fax: 09113503711
email: info@gca-projekte.de

Stadt Nürnberg
Hochbauamt H/B
Marienortgraben 11
90402 Nürnberg
Tel.: +49(0)911 231- 10603
Fax: +49(0)911 231- 5628
katja.winkler@stadt.nuernberg.de

Plan-Nr.
325-300-UEB-00-14.dwg
Index: 14
Änderung Grundriss

Datum:
13.03.2015