
Gesamtbearbeitung der Plangrundlage in CARD/1:
Verkehrsplanungsamt Nürnberg, Straßenplanung
Albig Tel.231-4935 Fax 231-2098

Plangrundlage: Amt für Geoinformation und Bodenordnung Nürnberg
Digitale Stadtgrundkarte - Daten vom Geodatenservice
Zur Maßentnahme nur bedingt geeignet!

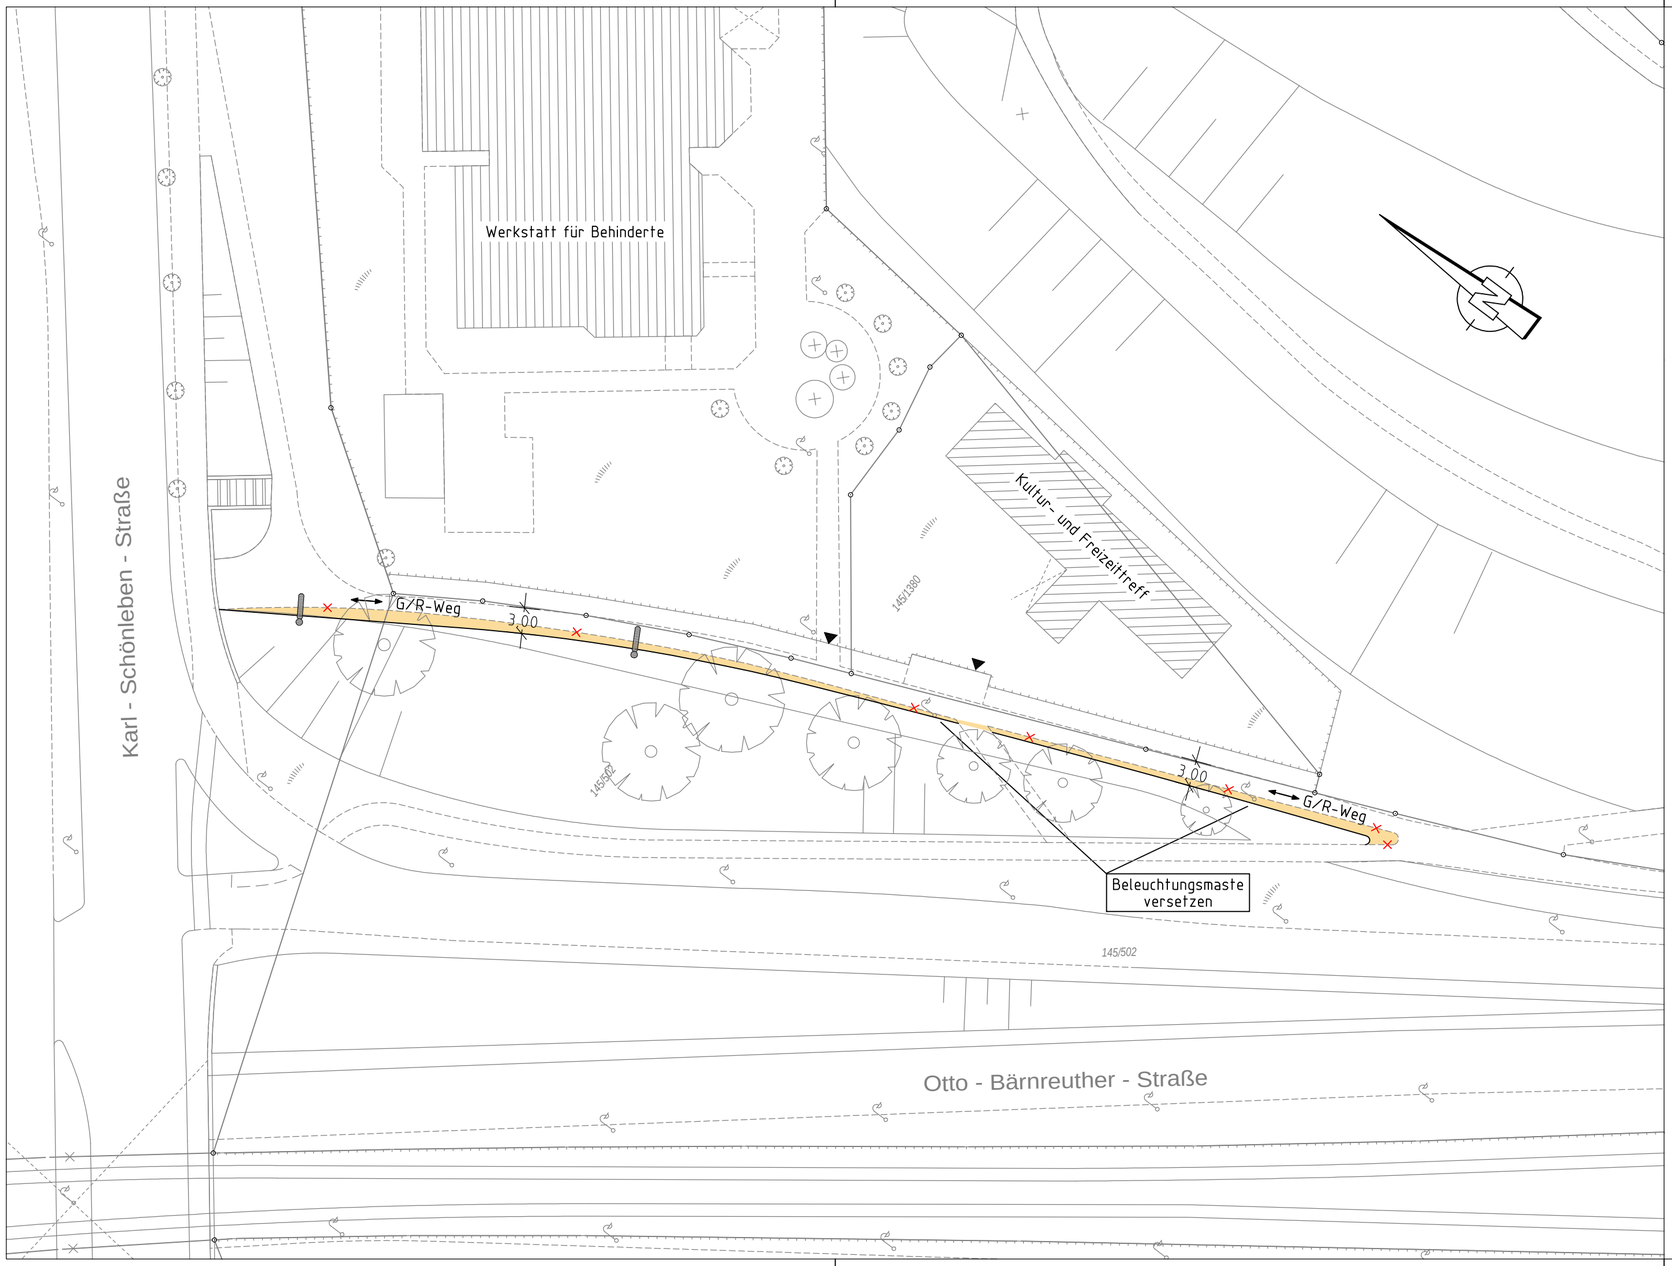

Zeichenerklärung:

Planung

- Hochbord
- Hochbord abgesenkt
- vorh. Baum
- gepl. Baum → Standort nach Spartenlage und Prüfung durch Suchschlitze
- Einfahrt/Ausfahrt
- Beleuchtung (Stahl-/Betonmast)
- erf. Abbruch
- VAG Wartehalle
- Stützmauer
- neue Maststandorte

- Fahrbahnfläche
- Gehwegfläche
- Bordsteinradweg
- Radstreifen/ÖPNV-Spur
- Radwegfurt eingefärbt
- Parkstandsfläche
- sonstige Pflasterfl.
- Grünfläche
- Überfahrt-Gehweg
- Fahrradständer
- Blindenleitsystem

Bestand

- best. Gebäude
- Baum
- Wiese
- Wald
- Gartenland
- Unland
- Friedhof
- Zaun
- Mauer
- Stutzmauer
- Schaltkasten
- Litfaßsäule
- Eingang
- Einfahrt
- Steigungspfeil
- Fließrichtung
- Mast
- Fahnenmast
- Lampe
- Oberflurhydrant
- Brunnen

Nürnberg

VERKEHRSPLANUNGSAMT NÜRNBERG

STRASSENPLANUNG		Otto-Bärnreuther-Straße Geh- und Radweg Behindertenwerkstatt
ABTEILUNGSLEITUNG	gez. Wunder	
BEARBEITUNG	Albig (4935)	
	Albig (4935)	**Lageplan**
ÄNDERUNGEN		M = 1 : 500 / NR. 2.2124.2.1

DATUM	BEARBEITUNG	OBJEKT
07.01.2015	Albig	Instruktion

NÜRNBERG, AM 29.08.2014

gez. Jülich
AMTSLEITER

Card 8.434

Projekt <Otto-Bärnreuther-Straße_002> Zeichnung V500_1.PLT vom 07.01.15

CARD/1