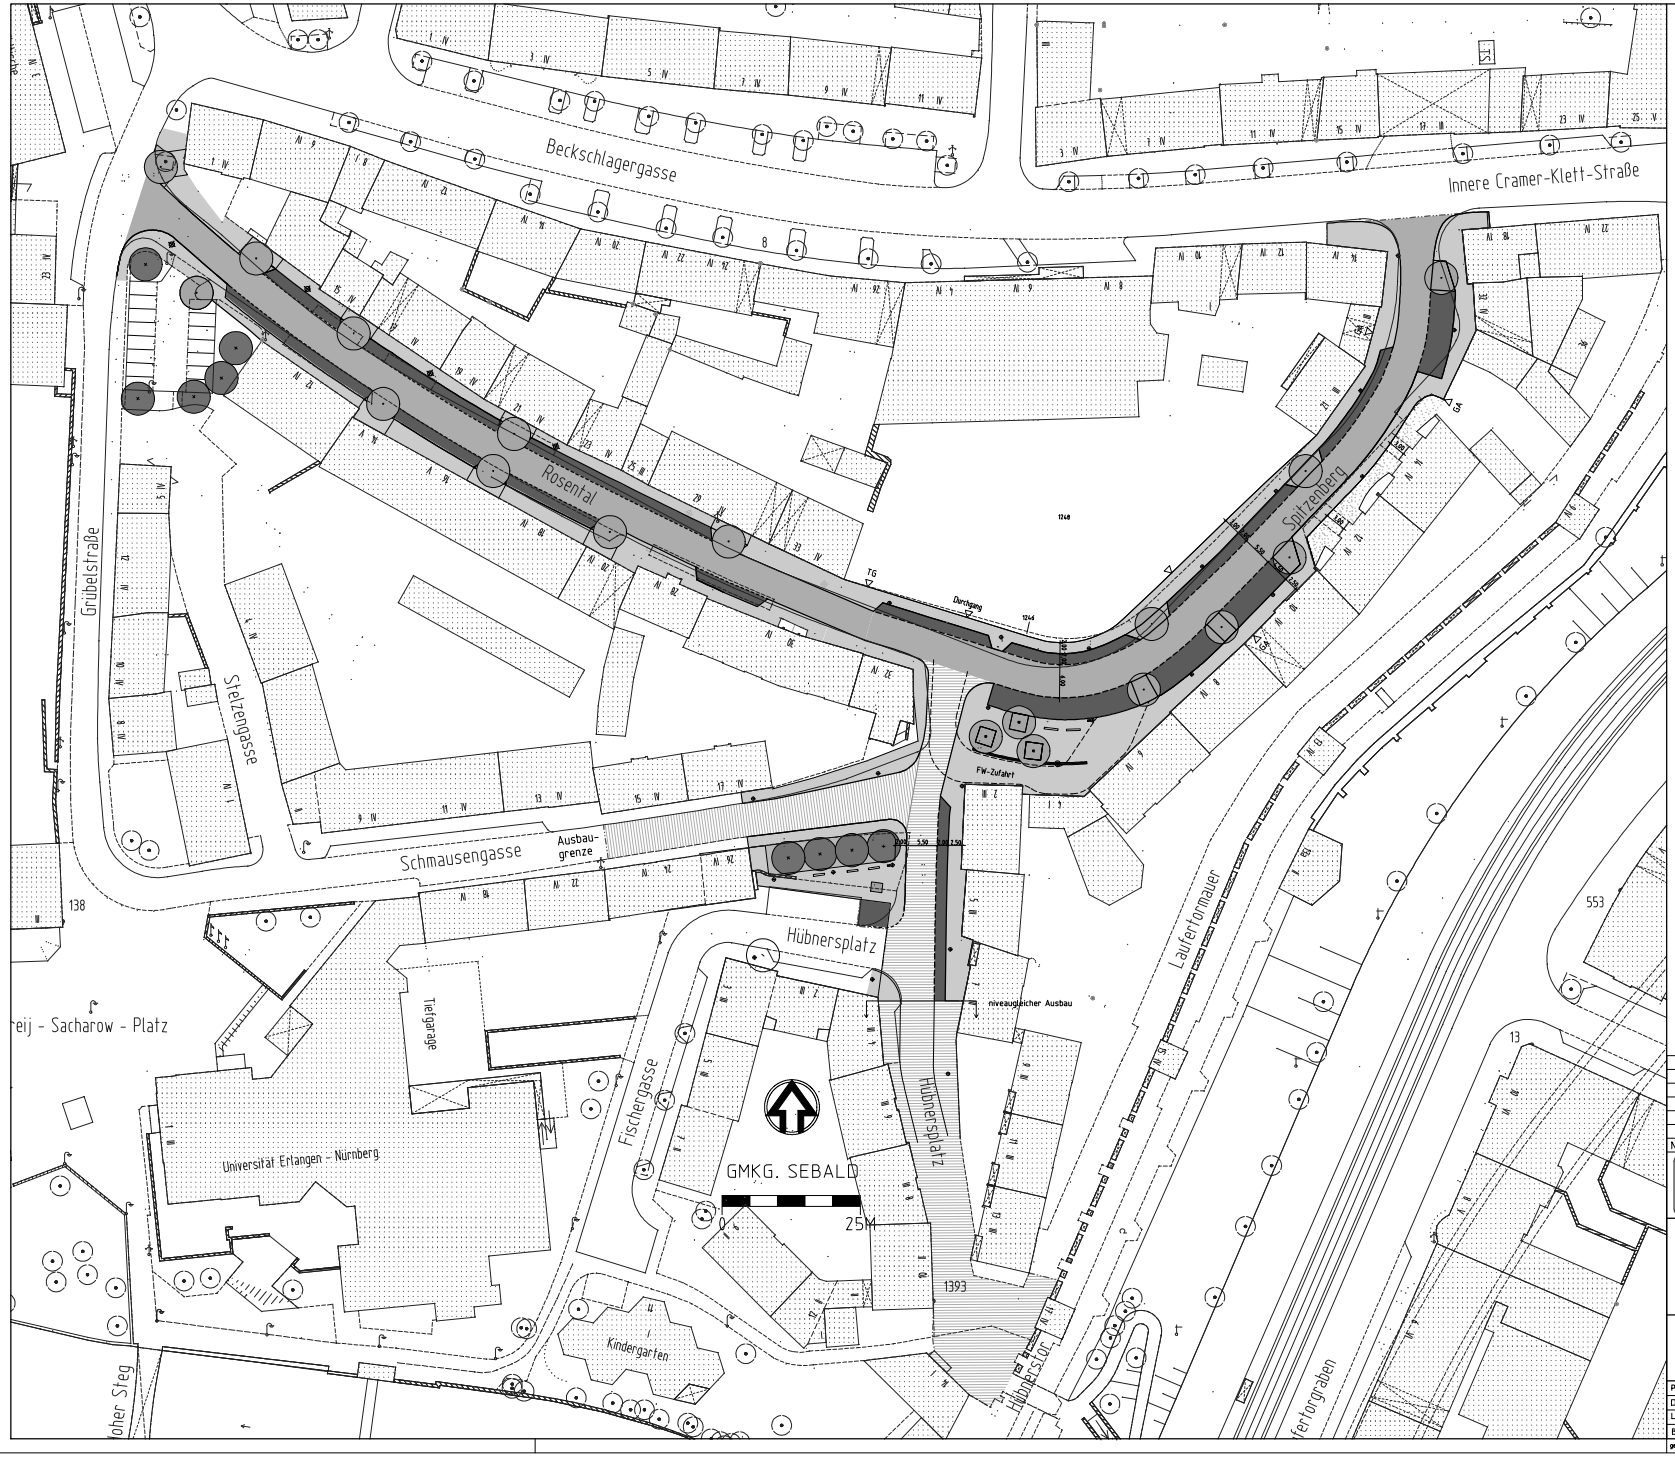

Befestigungen:

- Fahrbahn bituminöse Deckschicht, Vollausbau
- Fahrbahn Granitgroßsteinpflaster
- Parkstreifen Betonverbundpflaster
- Gehweg, Verkehrsteiler Betonrauplatten
- vorhandener Baum
- geplanter Baum

Nr.	Datum	Name	Art der Änderung
6			
5			
4			
3			
2			
1			

SÖR Servicebetrieb Öffentlicher Raum Nürnberg

Nürnberg

Bauvorhaben:

Spitzenberg / Rosental / Hübnersplatz

Lageplan

Plan - Nr.
1

	Datum	Name
bearbeitet	12.06.2013	Bohnet
gezeichnet	12.06.2013	Englisch

Servicebetrieb Öffentlicher Raum
Planung und Bau Straße (SÖR/1-S/P)

Nürnberg, 12.06.2013

i.A. gez. Bohnet

Projekt:	Spitzenberg_Rosental_Hübnersplatz
Datei:	S_Ausschussvorlageplan.plt
Layergruppe:	Planung STPL vollständig
Blattdef.:	_Blattname

Maßstab
M= 1:500

geplottet am 12.06.13,aus Datei Ausschussvorlageplan_500.PLT=Objekt S_Ausschussvorlageplan_500