


ÜBERSICHTSPLAN ZUR VERÄNDERUNGSSPERRE NR. 81

für das Gebiet der Flurnummern 385 und 386, Gemarkung Gostenhof, nördlich der Fürther Straße, östlich des Justizgebäudes und südlich des Memoriums Nürnberger Prozesse

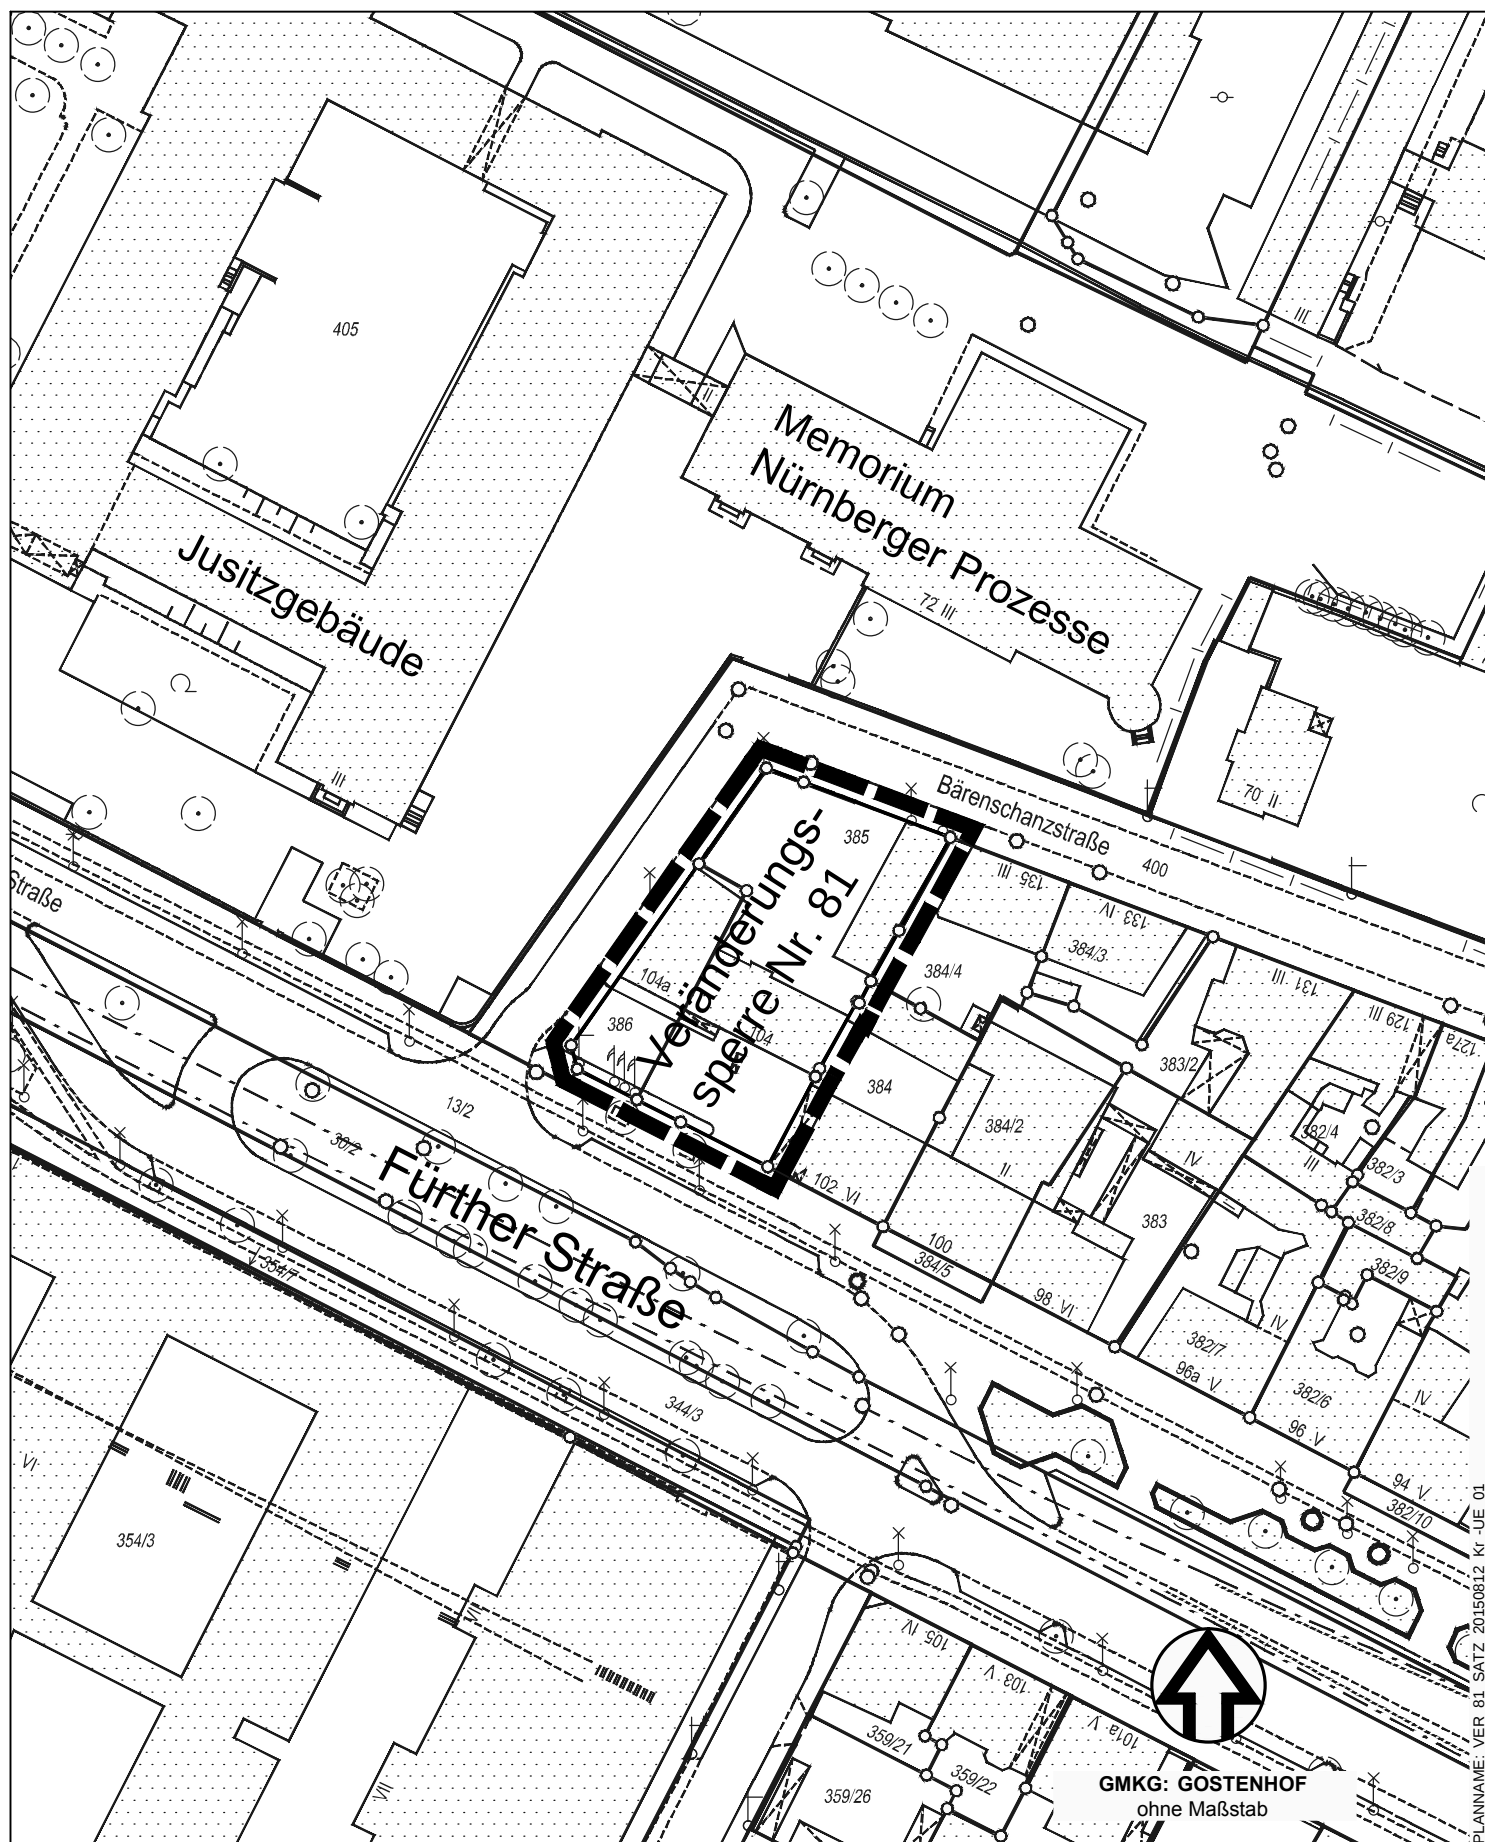

PLANNAM: VER_81_SATZ_20150812_Kr_UJE_01

 Grenze des räumlichen Geltungsbereichs

Stadtplanungsamt / Verbindliche Bauleitplanung

GMKG: GOSTENHOF
ohne Maßstab