


ÜBERSICHTSPLAN ZUM BEBAUUNGSPLAN NR. 4606

"ÄUSSERE BUCHER STRASSE SÜD"

für ein Gebiet zwischen Erlanger Straße, Kilianstraße, Äussere Bucher Straße und Wolfgangstraße 2. FASSUNG

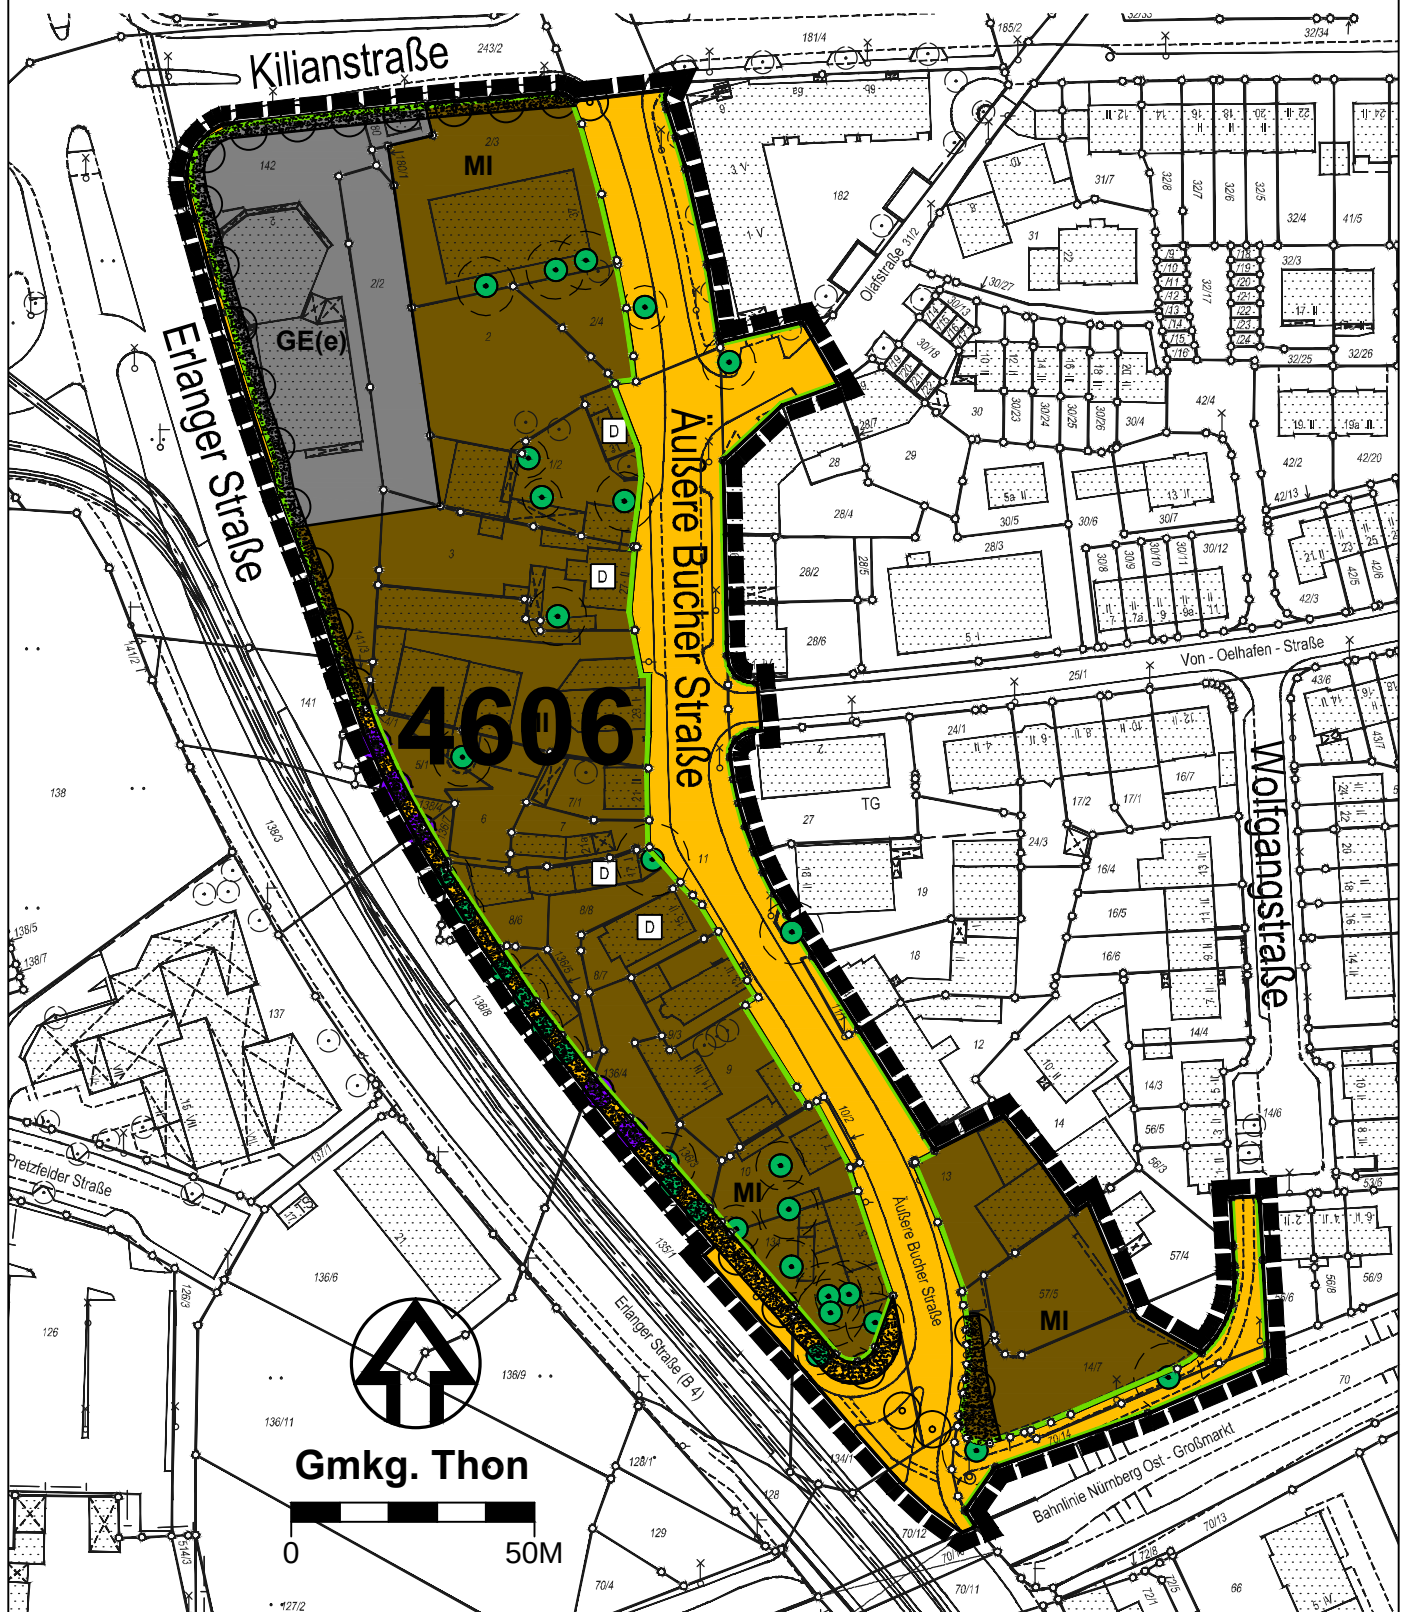

ZEICHENERKLÄRUNG:



Grenze des räumlichen
Geltungsbereichs

STADTPLANUNGSAMT

STADTTEILPLANUNG /
VERBINDLICHE BAULEITPLANUNG