


ÜBERSICHTSPLAN ZUR SATZUNG NR. 58

für das Gebiet nördlich der Muggenhofer Straße, südlich der Kleingartenanlage Fuchsloch, zwischen der Fl.Nr. 919 und den Fl.Nrn. 940/4, 939/6 und 939/9, jeweils Gemarkung Höfen

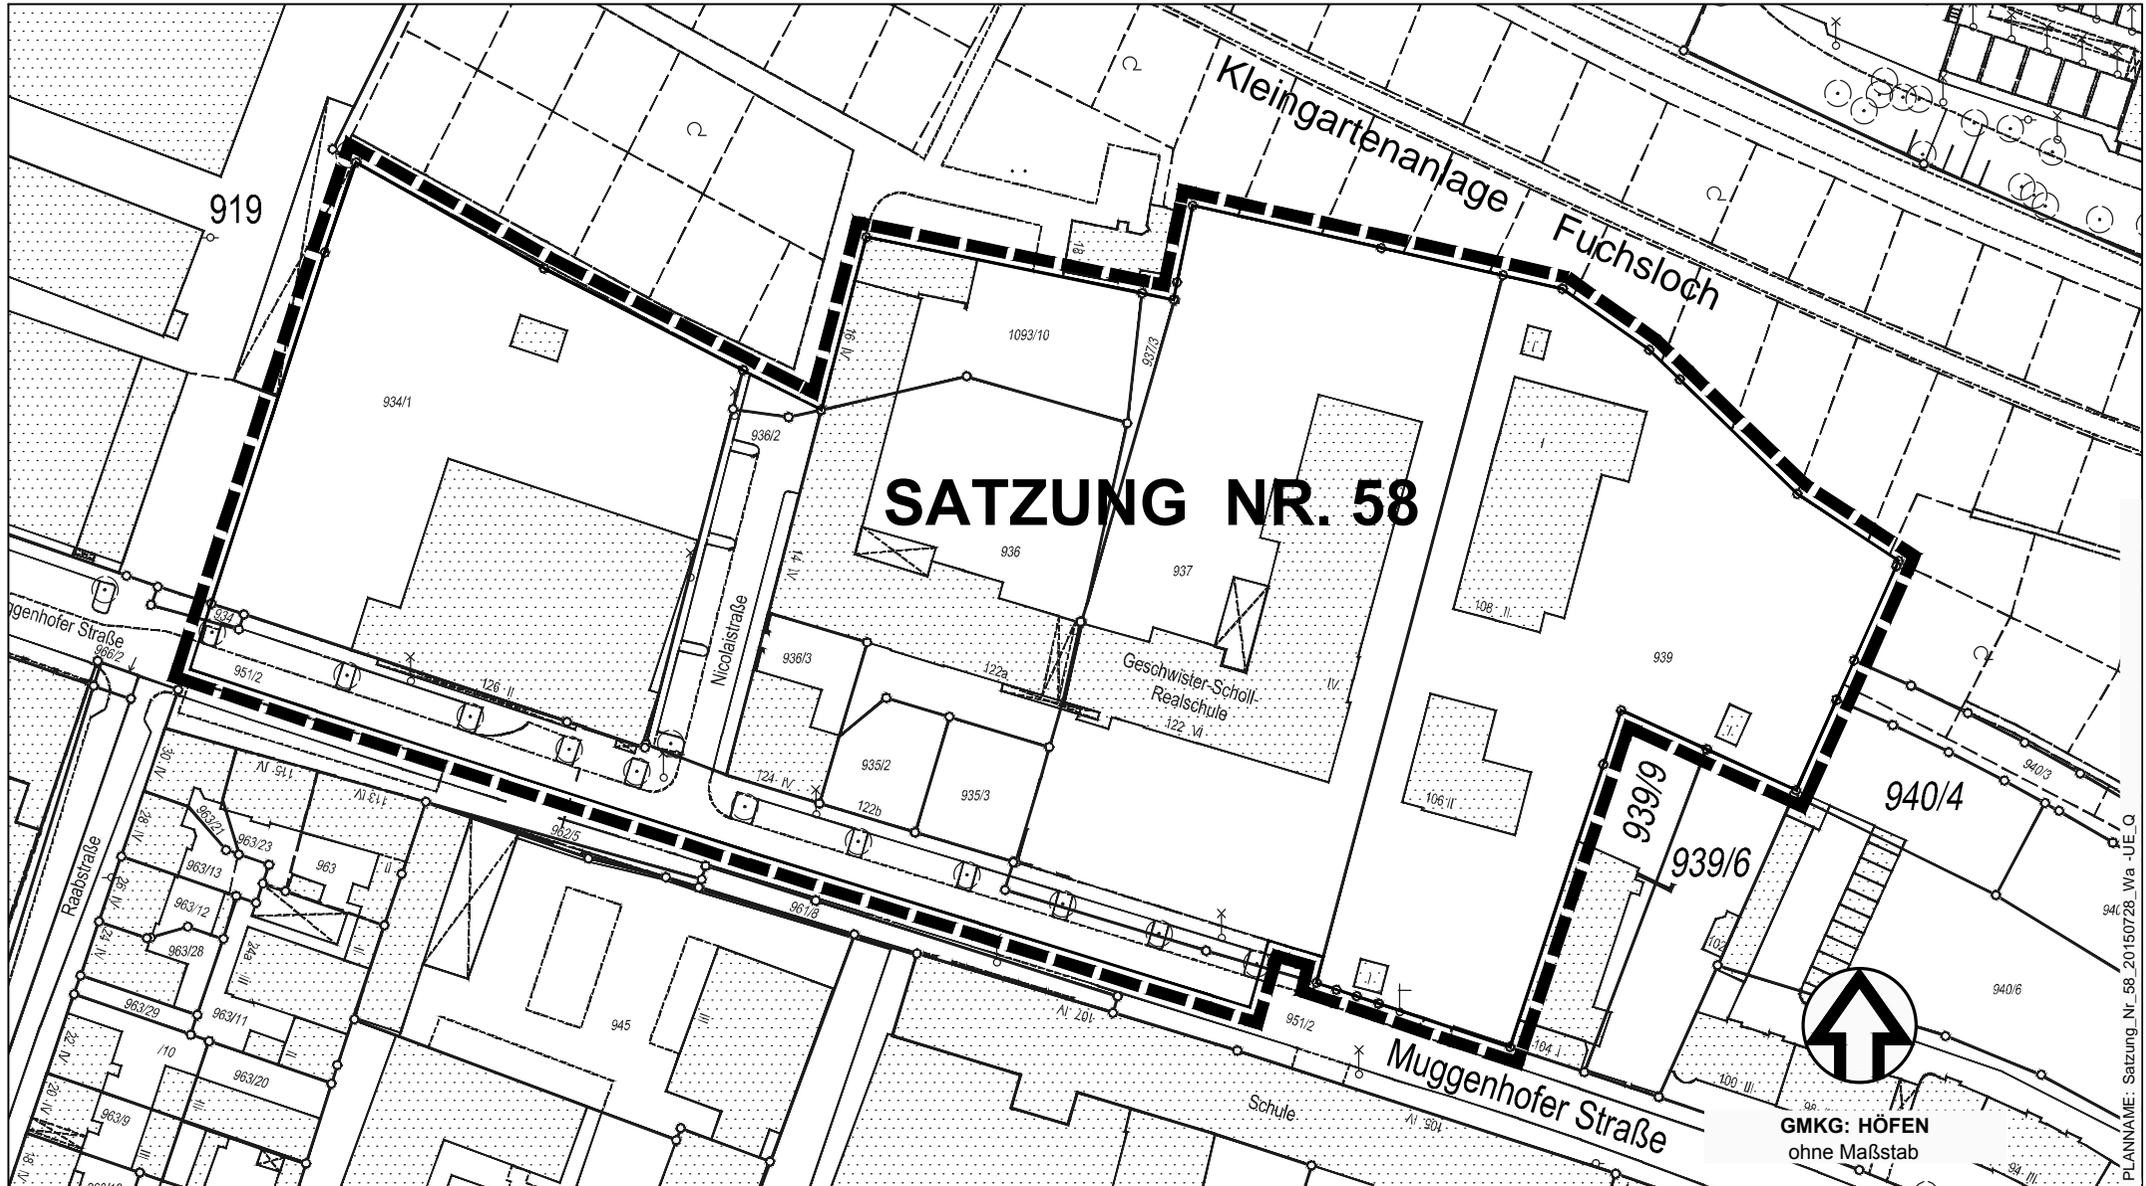

SATZUNG NR. 58



GMKG: HÖFEN
ohne Maßstab

 Grenze des räumlichen Geltungsbereichs
Stadtplanungsamt / Verbindliche Bauleitplanung

PLANNAM: Satzung_Nr_58_20150728_Wa -U.E.O