


ÜBERSICHTSPLAN ZUR SATZUNG NR. 59

im Teilgebiet zwischen der Laufamholzstraße, der Laubestraße der Bahnlinie Nürnberg-Irrenlohe, der Freilgrathstraße und der Schmausenbuckstraße, Gemarkung Mögeldorf

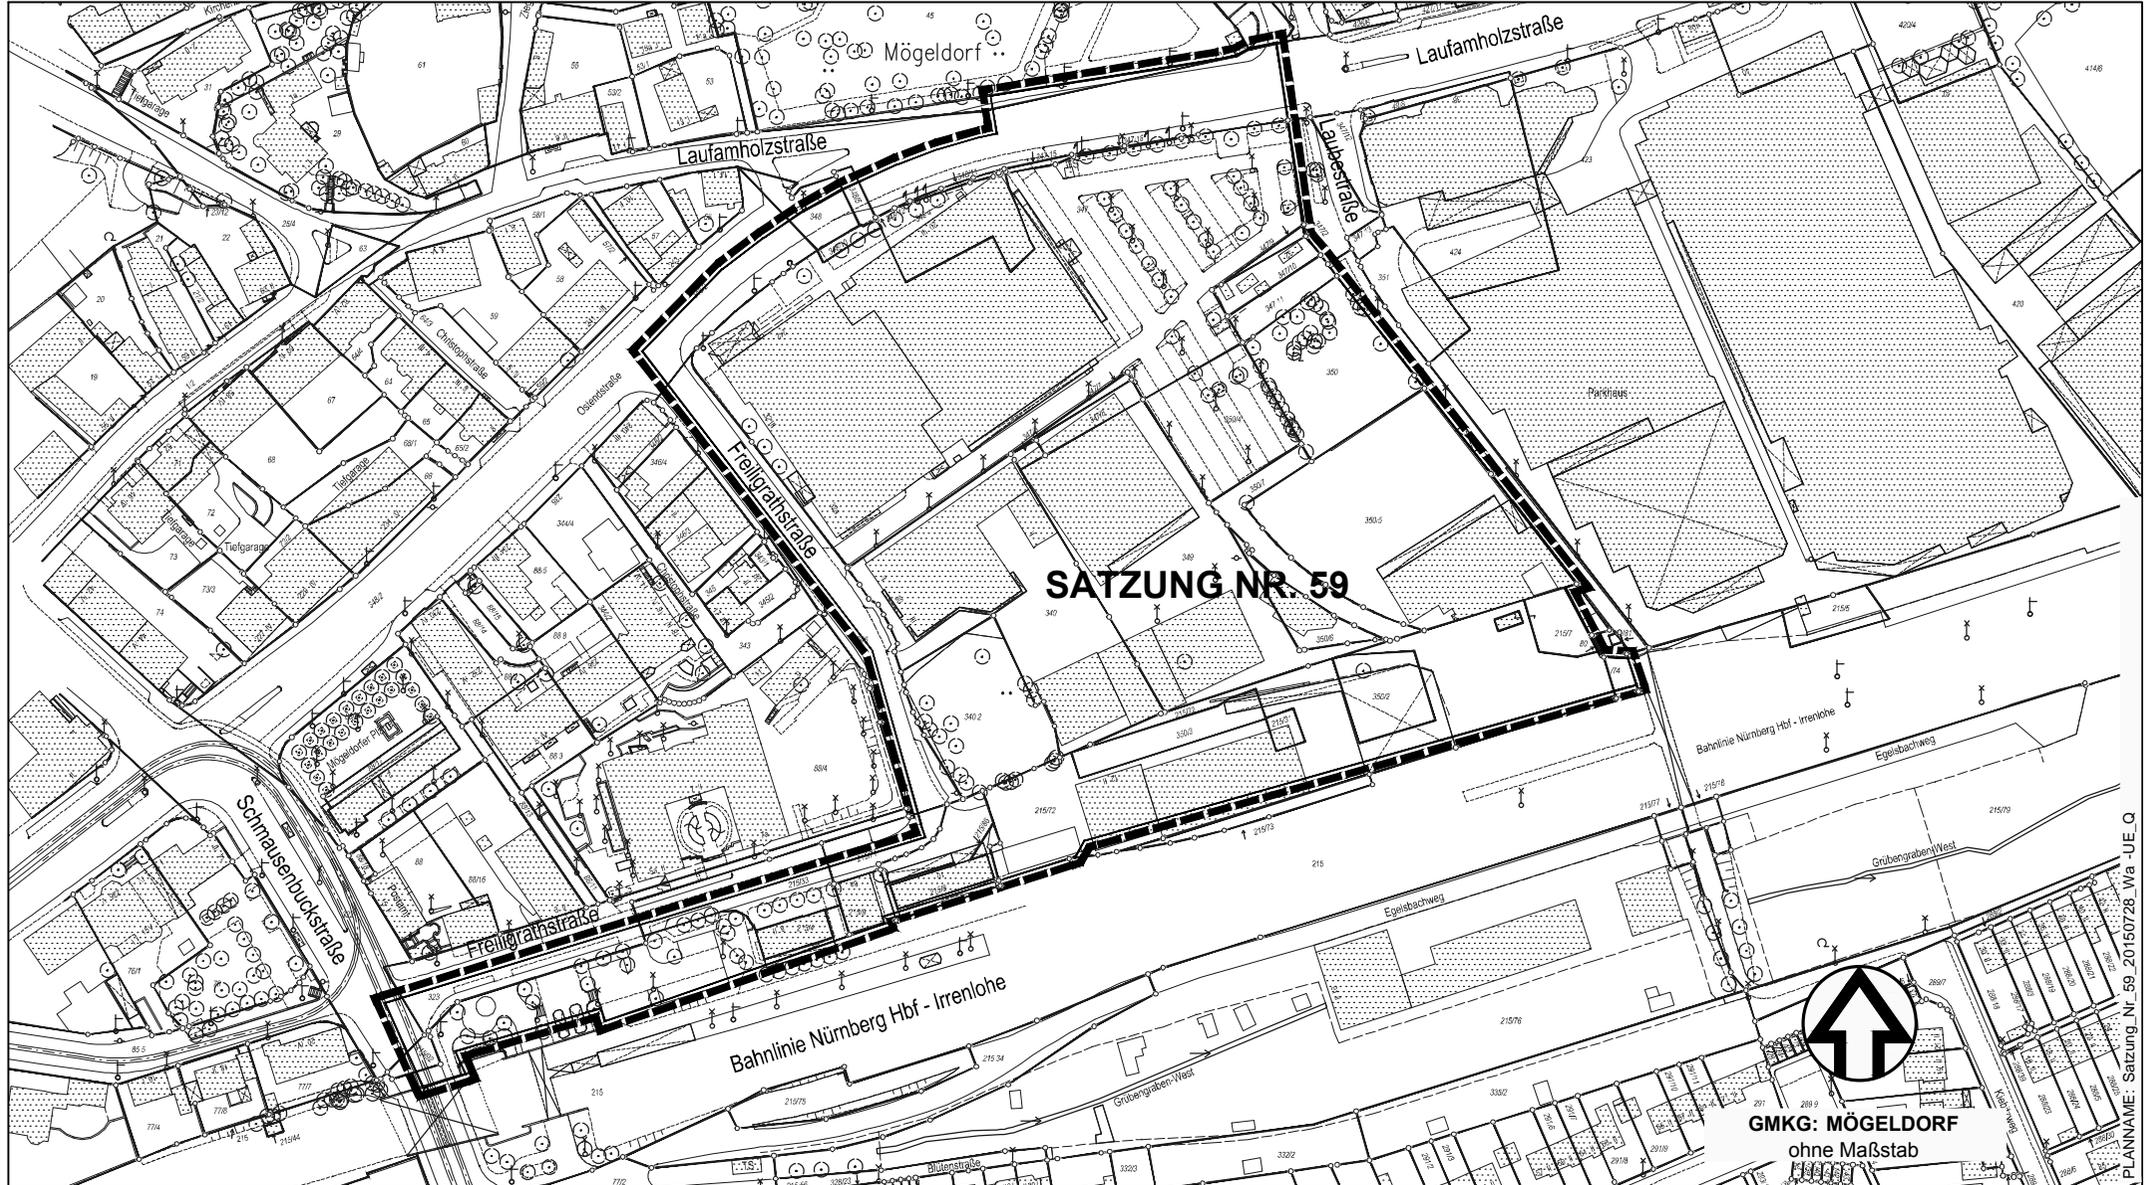

GMKG: MÖGELDORF
ohne Maßstab

PLANNAME: Satzung Nr. 59_20150728_Wa -U-E_Q

 Grenze des räumlichen Geltungsbereichs
Stadtplanungsamt / Verbindliche Bauleitplanung

