


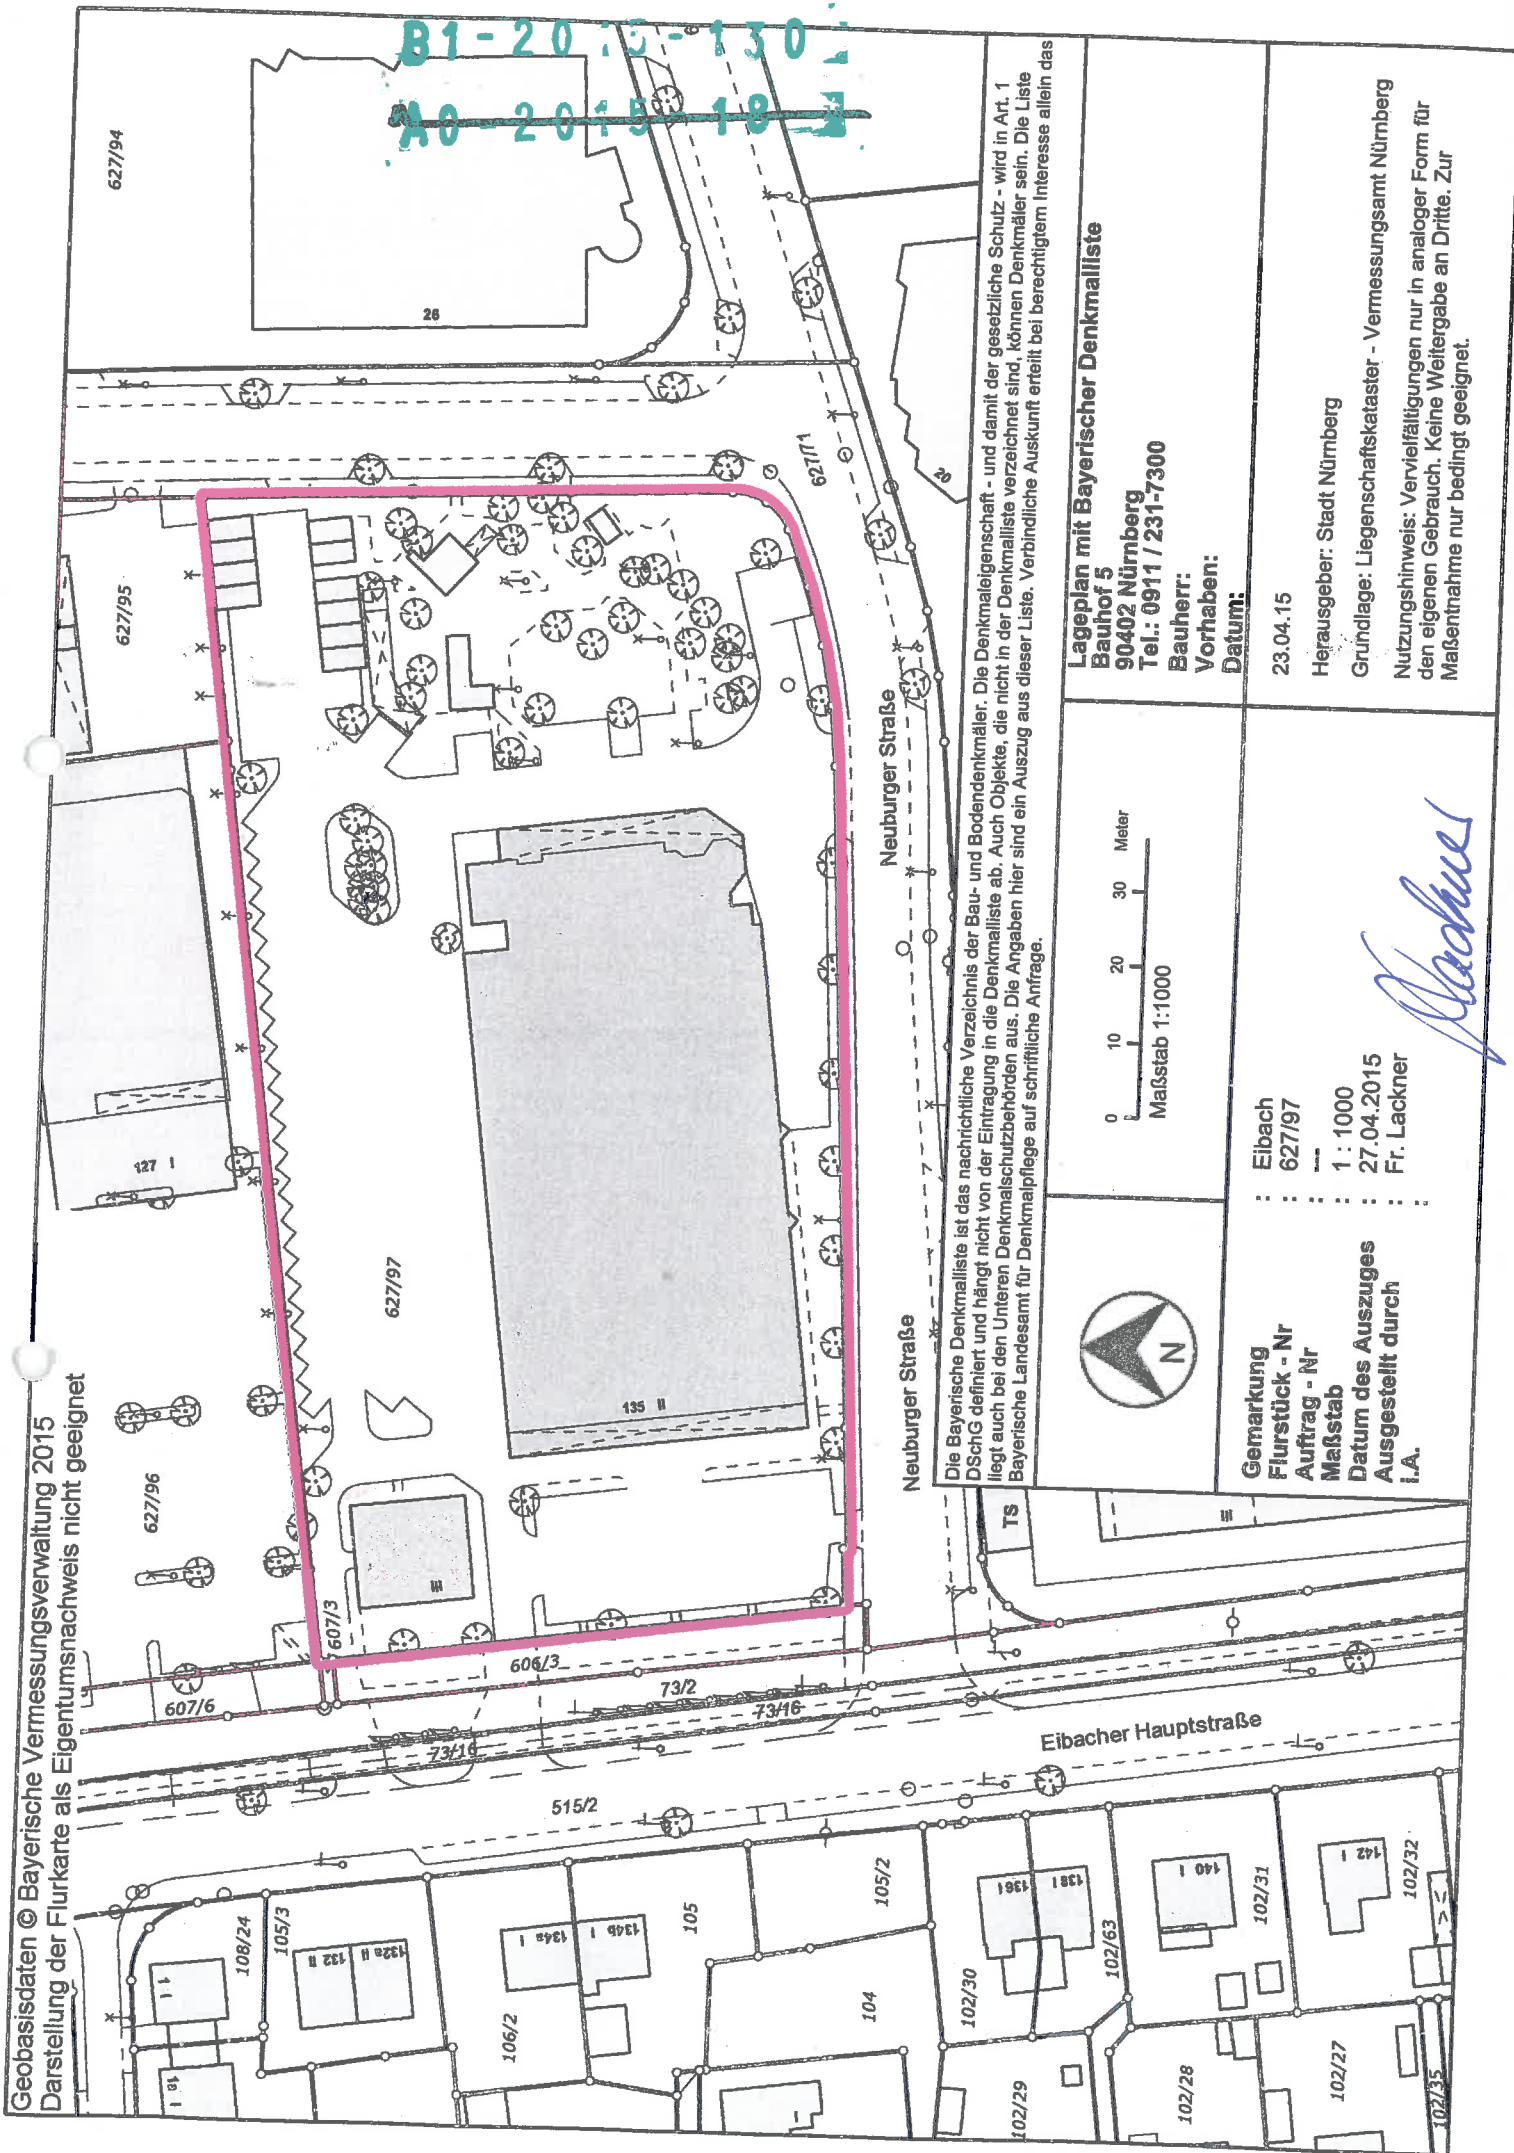

~~B1-2015-130~~
~~A0-2015-18~~

Die Bayerische Denkmalliste ist das nachrichtliche Verzeichnis der Bau- und Bodendenkmäler. Die Denkmaleigenschaft - und damit der gesetzliche Schutz - wird in Art. 1 DSchG definiert und hängt nicht von der Eintragung in die Denkmalliste ab. Auch Objekte, die nicht in der Denkmalliste verzeichnet sind, können Denkmäler sein. Die Liste liegt auch bei den Unteren Denkmalschutzbehörden aus. Die Angaben hier sind ein Auszug aus dieser Liste. Verbindliche Auskunft erteilt bei berechtigtem Interesse allein das Bayerische Landesamt für Denkmalpflege auf schriftliche Anfrage.

Lageplan mit Bayerischer Denkmalliste Bauhof 5 90402 Nürnberg Tel.: 0911 / 231-7300 Bauherr: Vorhaben: Datum:	
Gemarkung Flurstück - Nr Auftrag - Nr Maßstab Datum des Auszuges Ausgestellt durch i.A.	Eibach 627/97 1 : 1000 27.04.2015 Fr. Lackner
23.04.15 Herausgeber: Stadt Nürnberg Grundlage: Liegenschaftskataster - Vermessungsamt Nürnberg Nutzungshinweis: Vervielfältigungen nur in analoger Form für den eigenen Gebrauch. Keine Weitergabe an Dritte. Zur Maßentnahme nur bedingt geeignet.	

Lackner