


Plangrundlage: Amt für Geoinformation und Bodenordnung Nürnberg
 Digitale Stadtgrundkarte - Daten vom Geodatenservice
 Zur Maßentnahme nur bedingt geeignet!

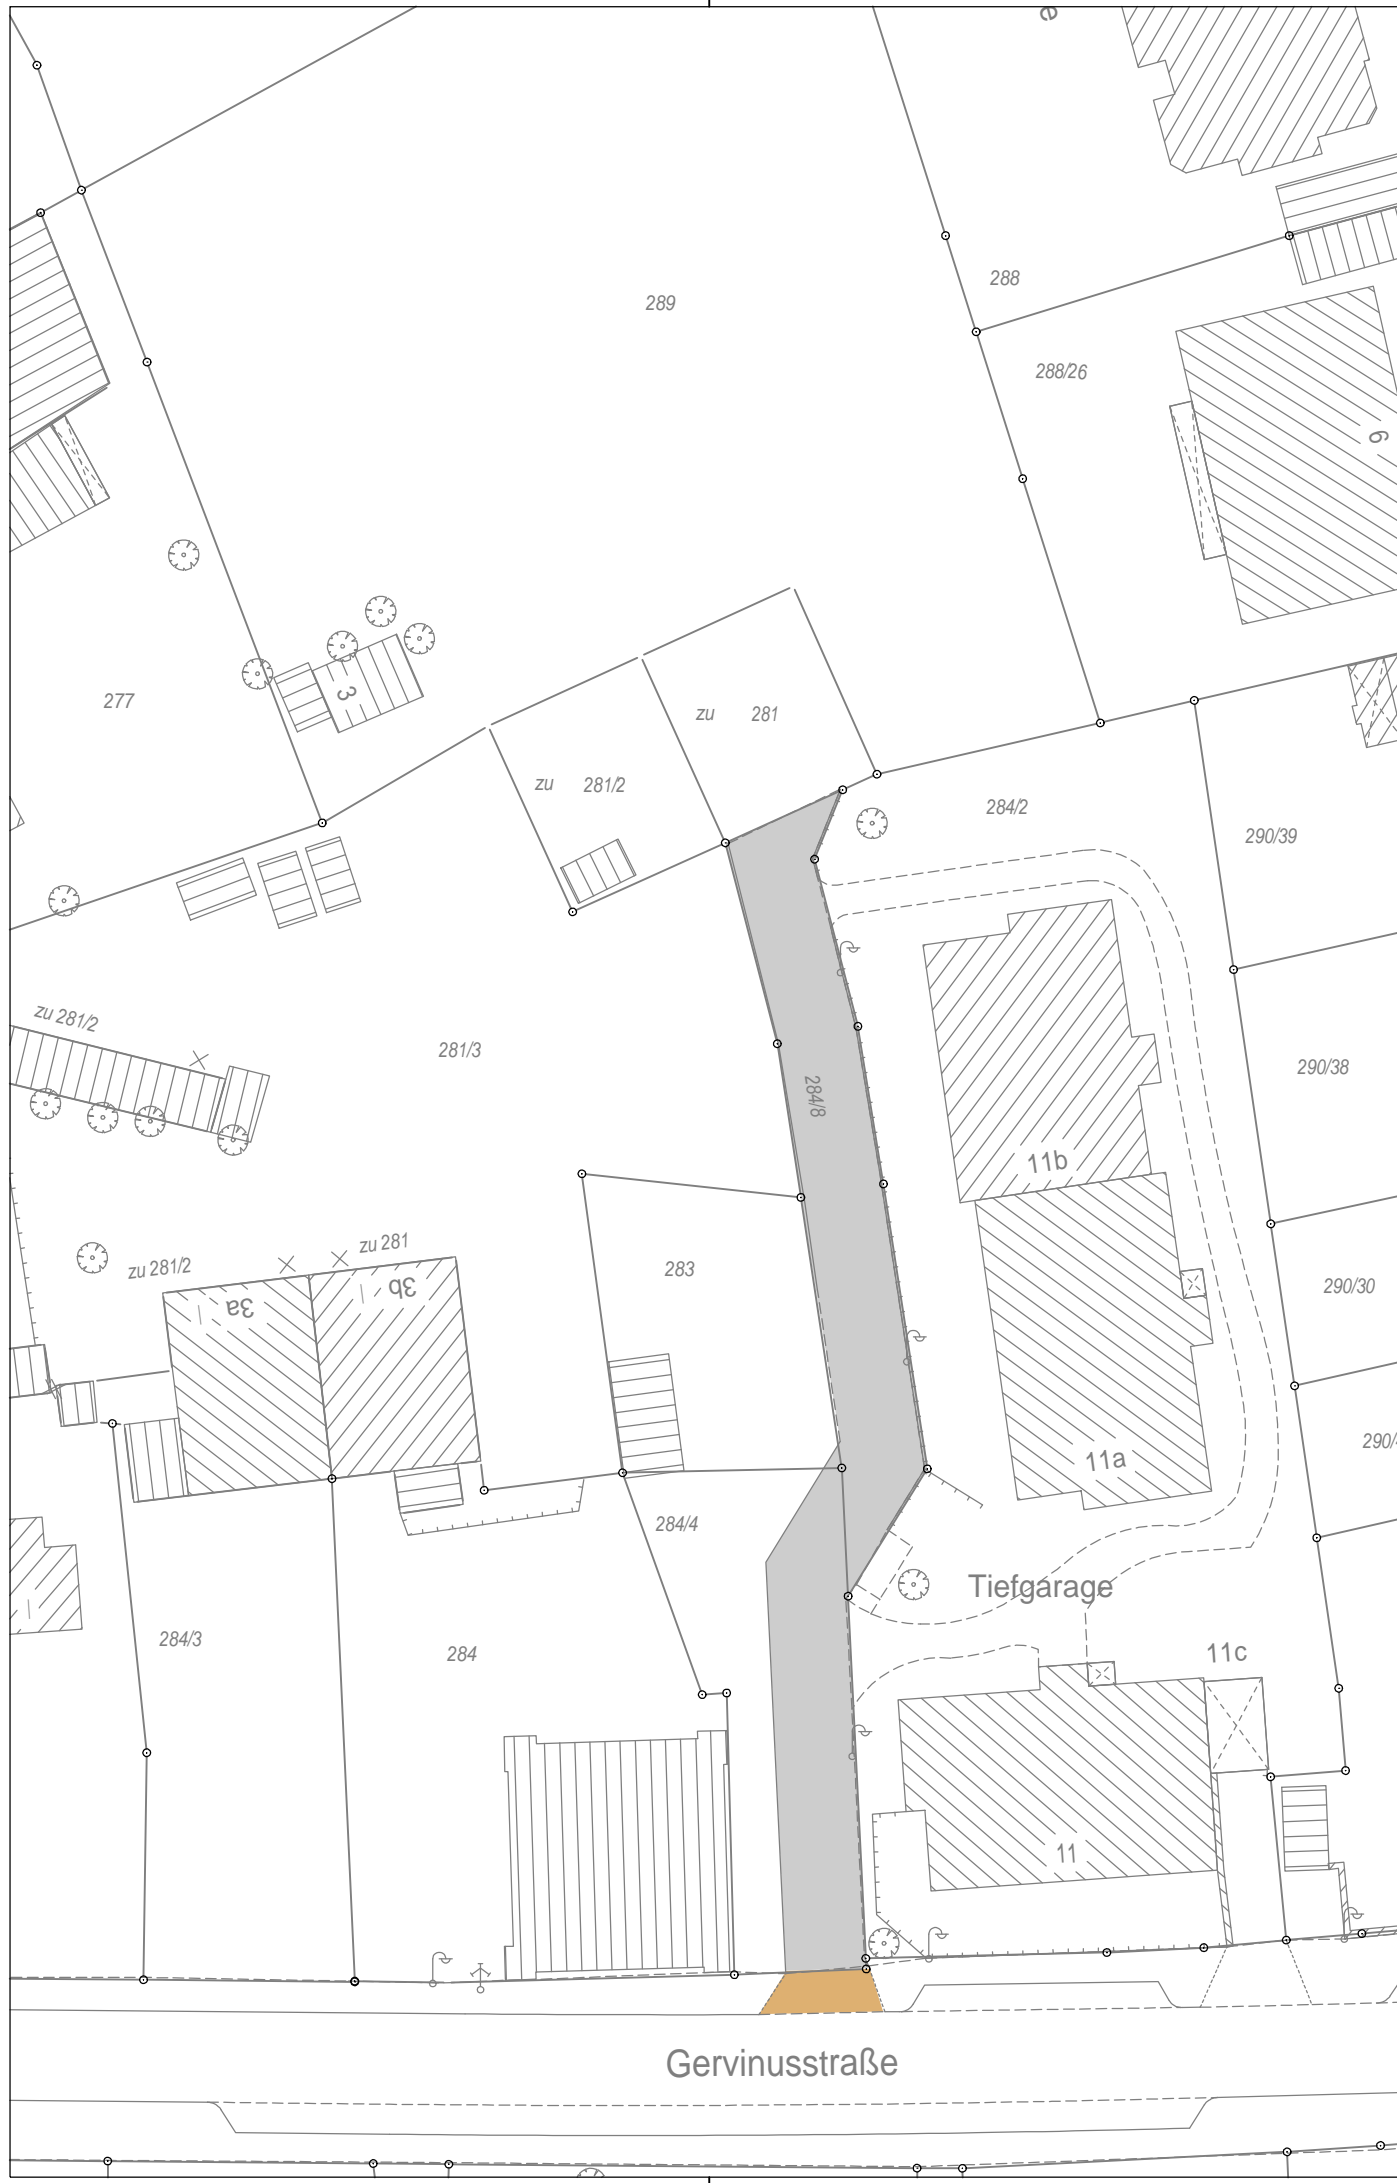

Bestandsaufnahme

- | | | | |
|---|-------------------|---|--------------------------|
| ○ | Katasterpunkt | ⊗ | Litfaßsäule |
| □ | Grenzstein | ⊕ | Brunnen |
| ● | Absteckpunkt | ⊖ | Ampel |
| ⦿ | Vermessungspunkt | ⊞ | Lichtschacht |
| ⊕ | Schieber | ⊞ | Halfestelle |
| ⊖ | Unterflurhydrant | ⊞ | Schildkrote, Leuchtpfeil |
| ⊞ | Oberflurhydrant | ⊞ | Gully |
| ⊞ | Pegel | ⊞ | Kanalschacht |
| ⊞ | Bohrloch | ⊞ | ACO - Rinne |
| ⊞ | Kabelschacht | ⊞ | Eingang |
| ⊞ | Telefonzelle | ⊞ | Einfahrt |
| ⊞ | Uhr | ⊞ | Steigungspfeil |
| ⊞ | Schaltkasten | ⊞ | Fließrichtung |
| ⊞ | Fahrkartenautomat | ⊞ | Zaun |
| ⊞ | Briefkasten | ⊞ | Mauer |
| ⊞ | Automat | ⊞ | Stützmauer |
| ⊞ | Kabelstein | ⊞ | best. Gebäude |
| ⊞ | Mast | ⊞ | Baum |
| ⊞ | Fahnenmast | ⊞ | Wiese |
| ⊞ | Lampe | ⊞ | Wald |
| ⊞ | Gassäule | ⊞ | Gartenland |
| ⊞ | Schild, Wegweiser | ⊞ | Unland |
| | | ⊞ | Friedhof |
| | | ⊞ | Glascontainer |
| | | ⊞ | Altkleider |

**VERKEHRSPLANUNGSAMT
STRASSENPLANUNG**



ABTEILUNGSLEITUNG	gez. Wunder	NÜRNBERG, AM 29.05.2015	
BEARBEITUNG	Dufek (4933)	gez. i.V. Wunder	
		AMTSLEITER	
ÄNDERUNGEN		Lageplan	
DATUM	BEARBEITUNG	OBJEKT	M = 1 : 500
			2.2163.2.1
Gervinusstraße			
Stichstraße bei Hs. Nr. 11			
Bestandsplan für Abrechnung			