


Friedhof Kornburg

Zugang barrierefrei
umgebaut

bestehende
Rampe Neigung
ca. 8%

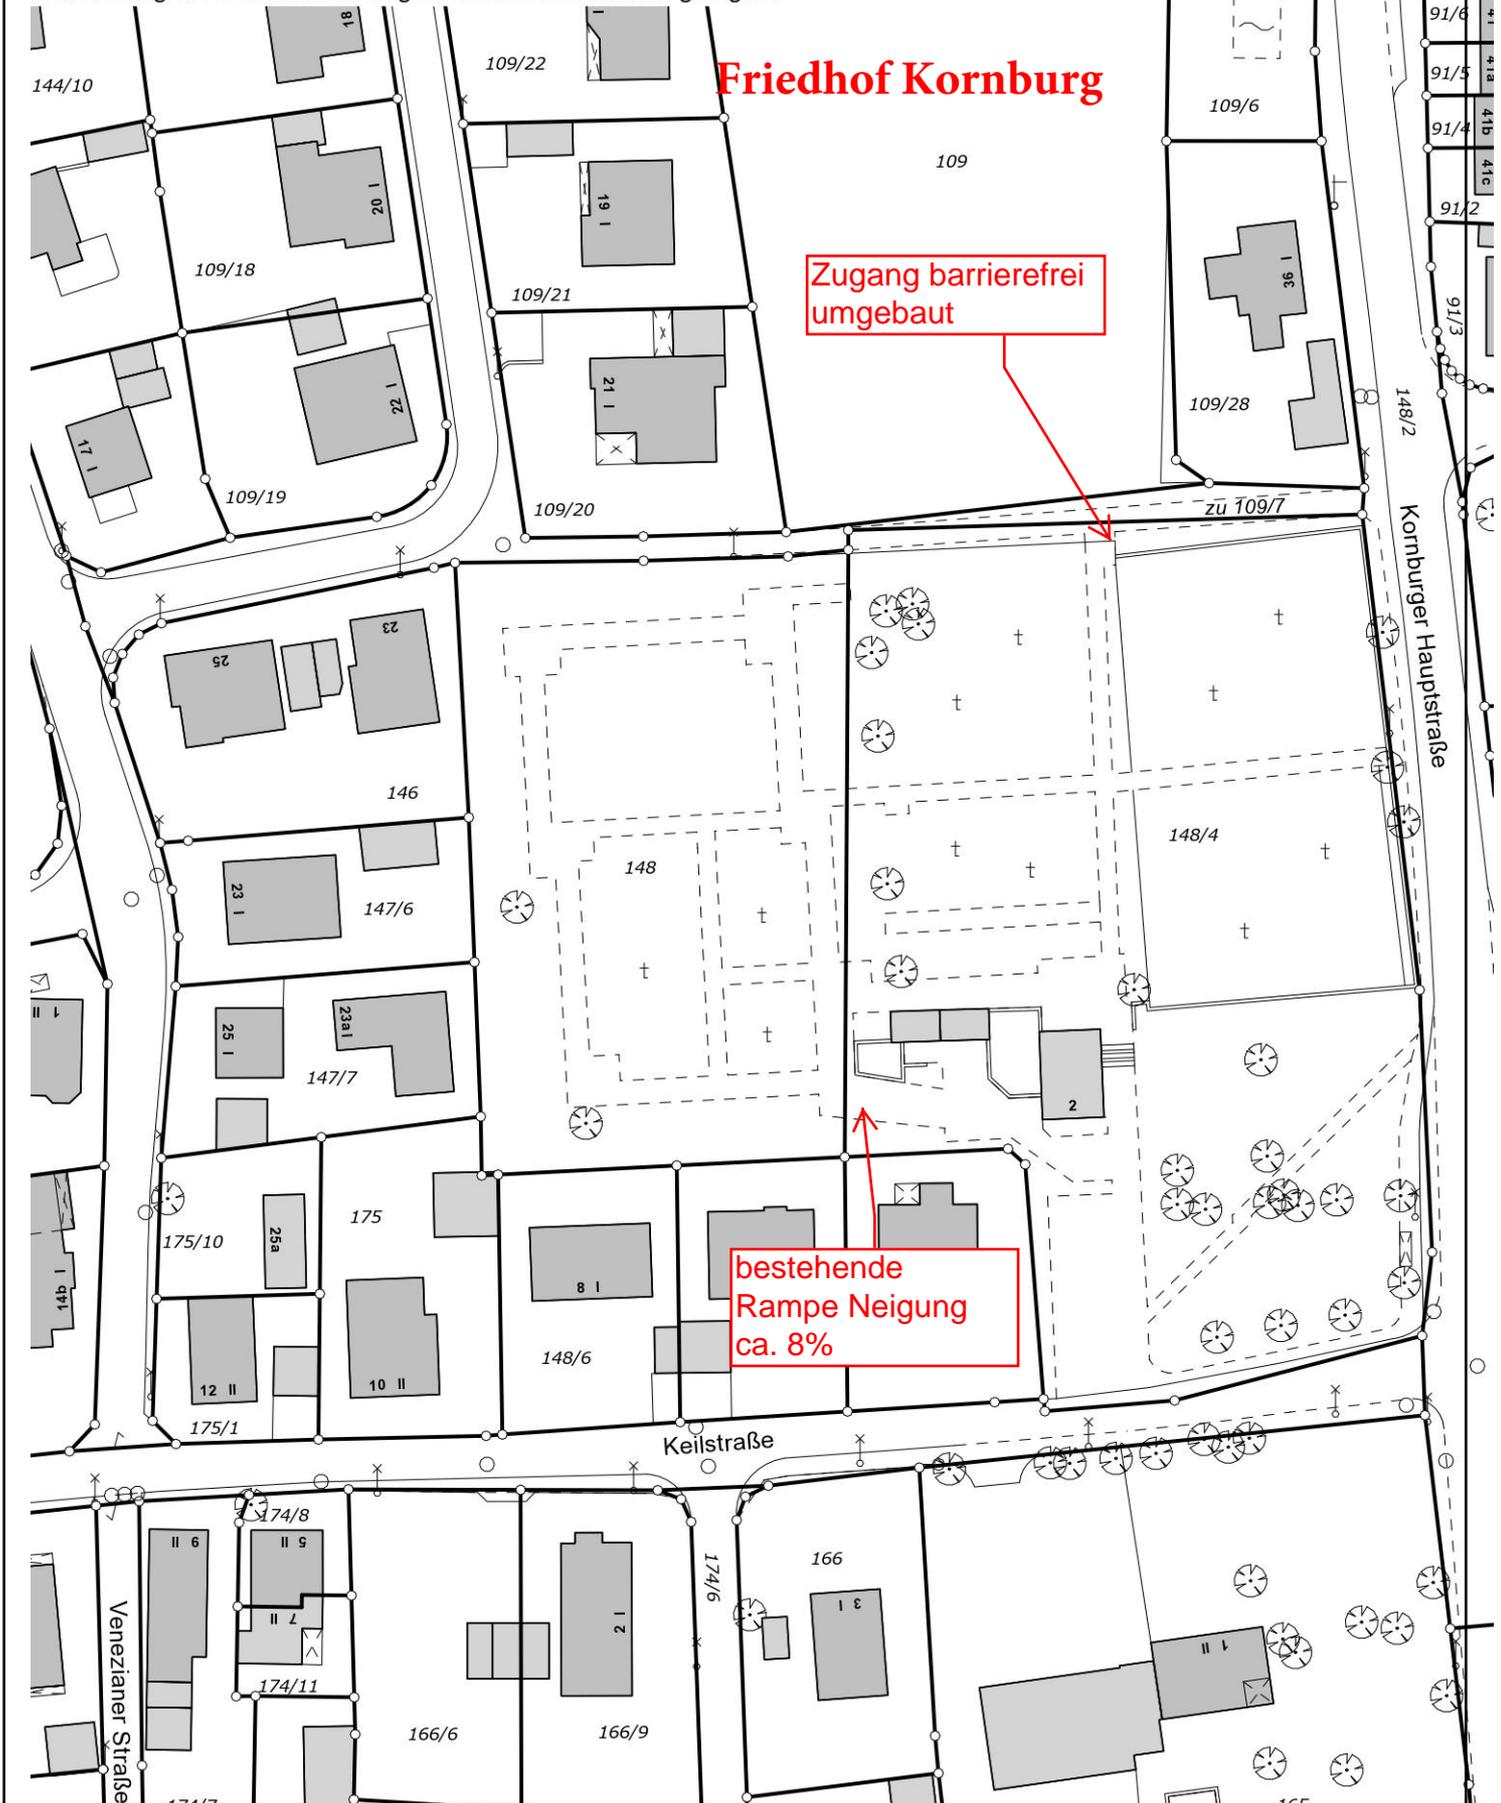

0 10 20 30 Meter
Maßstab 1:929



Ausdruck aus dem GIS der Stadt Nürnberg vom 25.08.2015

Für rechtsverbindliche Auskünfte und zur Maßentnahme ist der Ausdruck nicht geeignet. Das Datum des Ausdrucks stellt nicht den Aktualitätsstand der dargestellten Information dar.

Nutzung ist ausschließlich zur Erfüllung dienstlicher Aufgaben zulässig. Die Weitergabe ist im Rahmen der Nutzungsbedingungen möglich.