


ÜBERSICHTSPLAN ZUR VERÄNDERUNGSSPERRE NR. 79

für die Grundstücke der Flurnummern 379, 408 und 409 (Teilfläche) jeweils Gemarkung Kraftshof, östlich
der Kraftshofer Hauptstraße

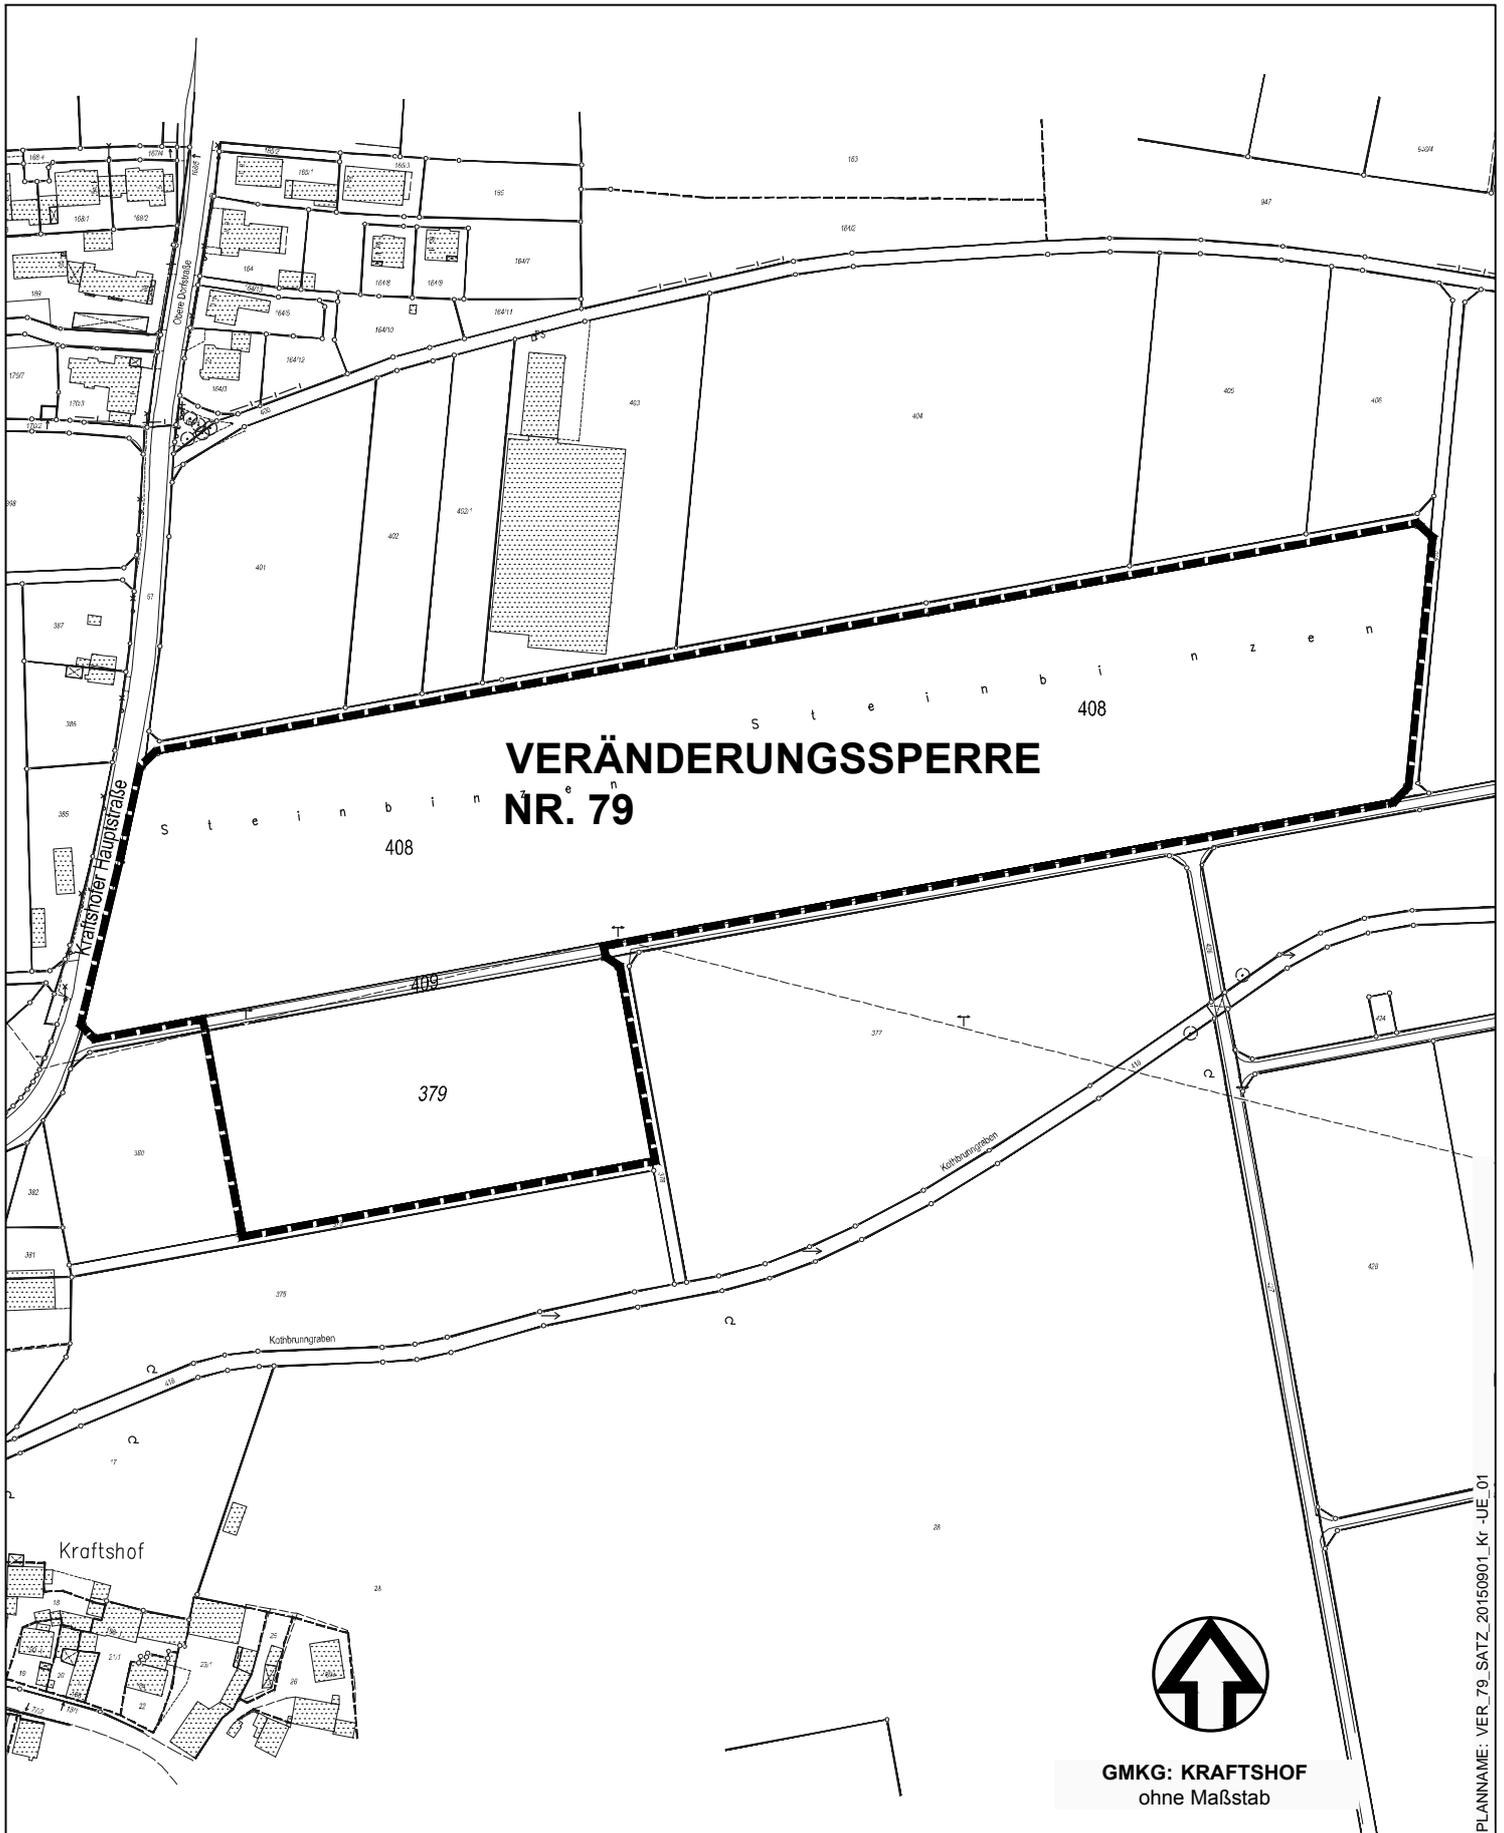

 Grenze des räumlichen Geltungsbereichs
Stadtplanungsamt / Verbindliche Bauleitplanung



PLANNAME: VER_79_SATZ_20150901_Kr-UE_01