


Flächennutzungsplan der Stadt Nürnberg mit integriertem Landschaftsplan

8. Änderung

Bereich Brunecker Straße

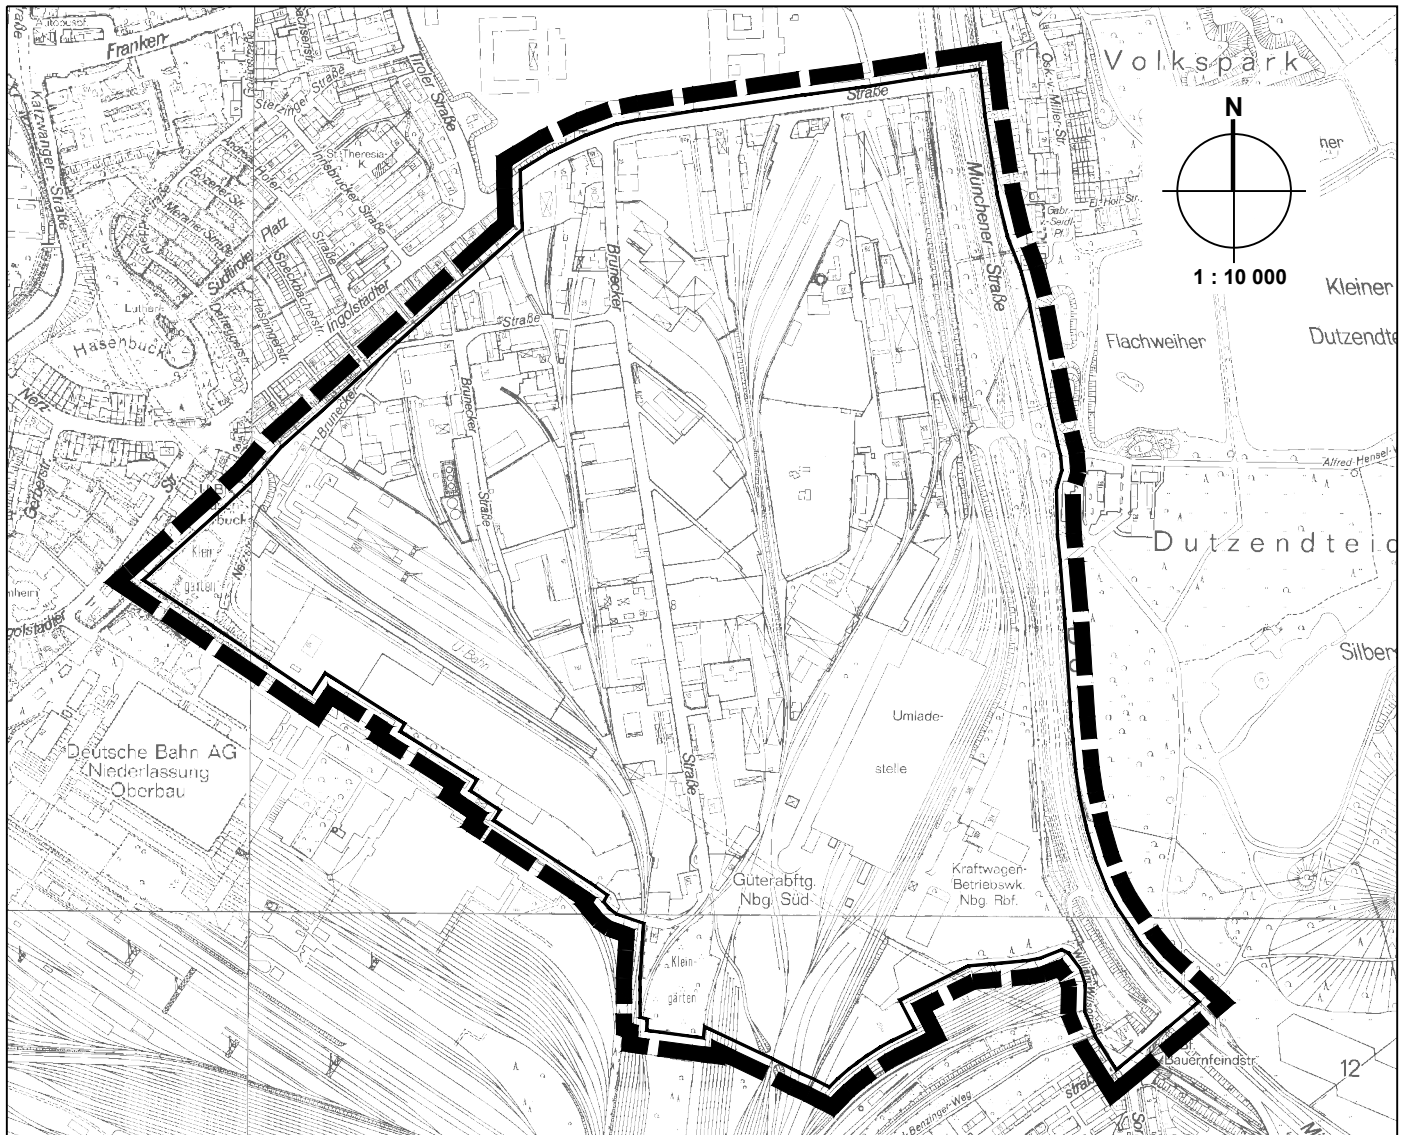

Zeichenerklärung



Änderungsbereich

0 100 200 300 400 500

Nürnberg, 24.09.2015

gez. Dengler

Leiter Stadtplanungsamt