


Legende

- Parkplatzflächen
 - Gehweg
 - Grünflächen Bestand
 - Grünflächen Wiederherstellung / Neu
- LBP= Landschaftspflegerische-Begleit-Planung

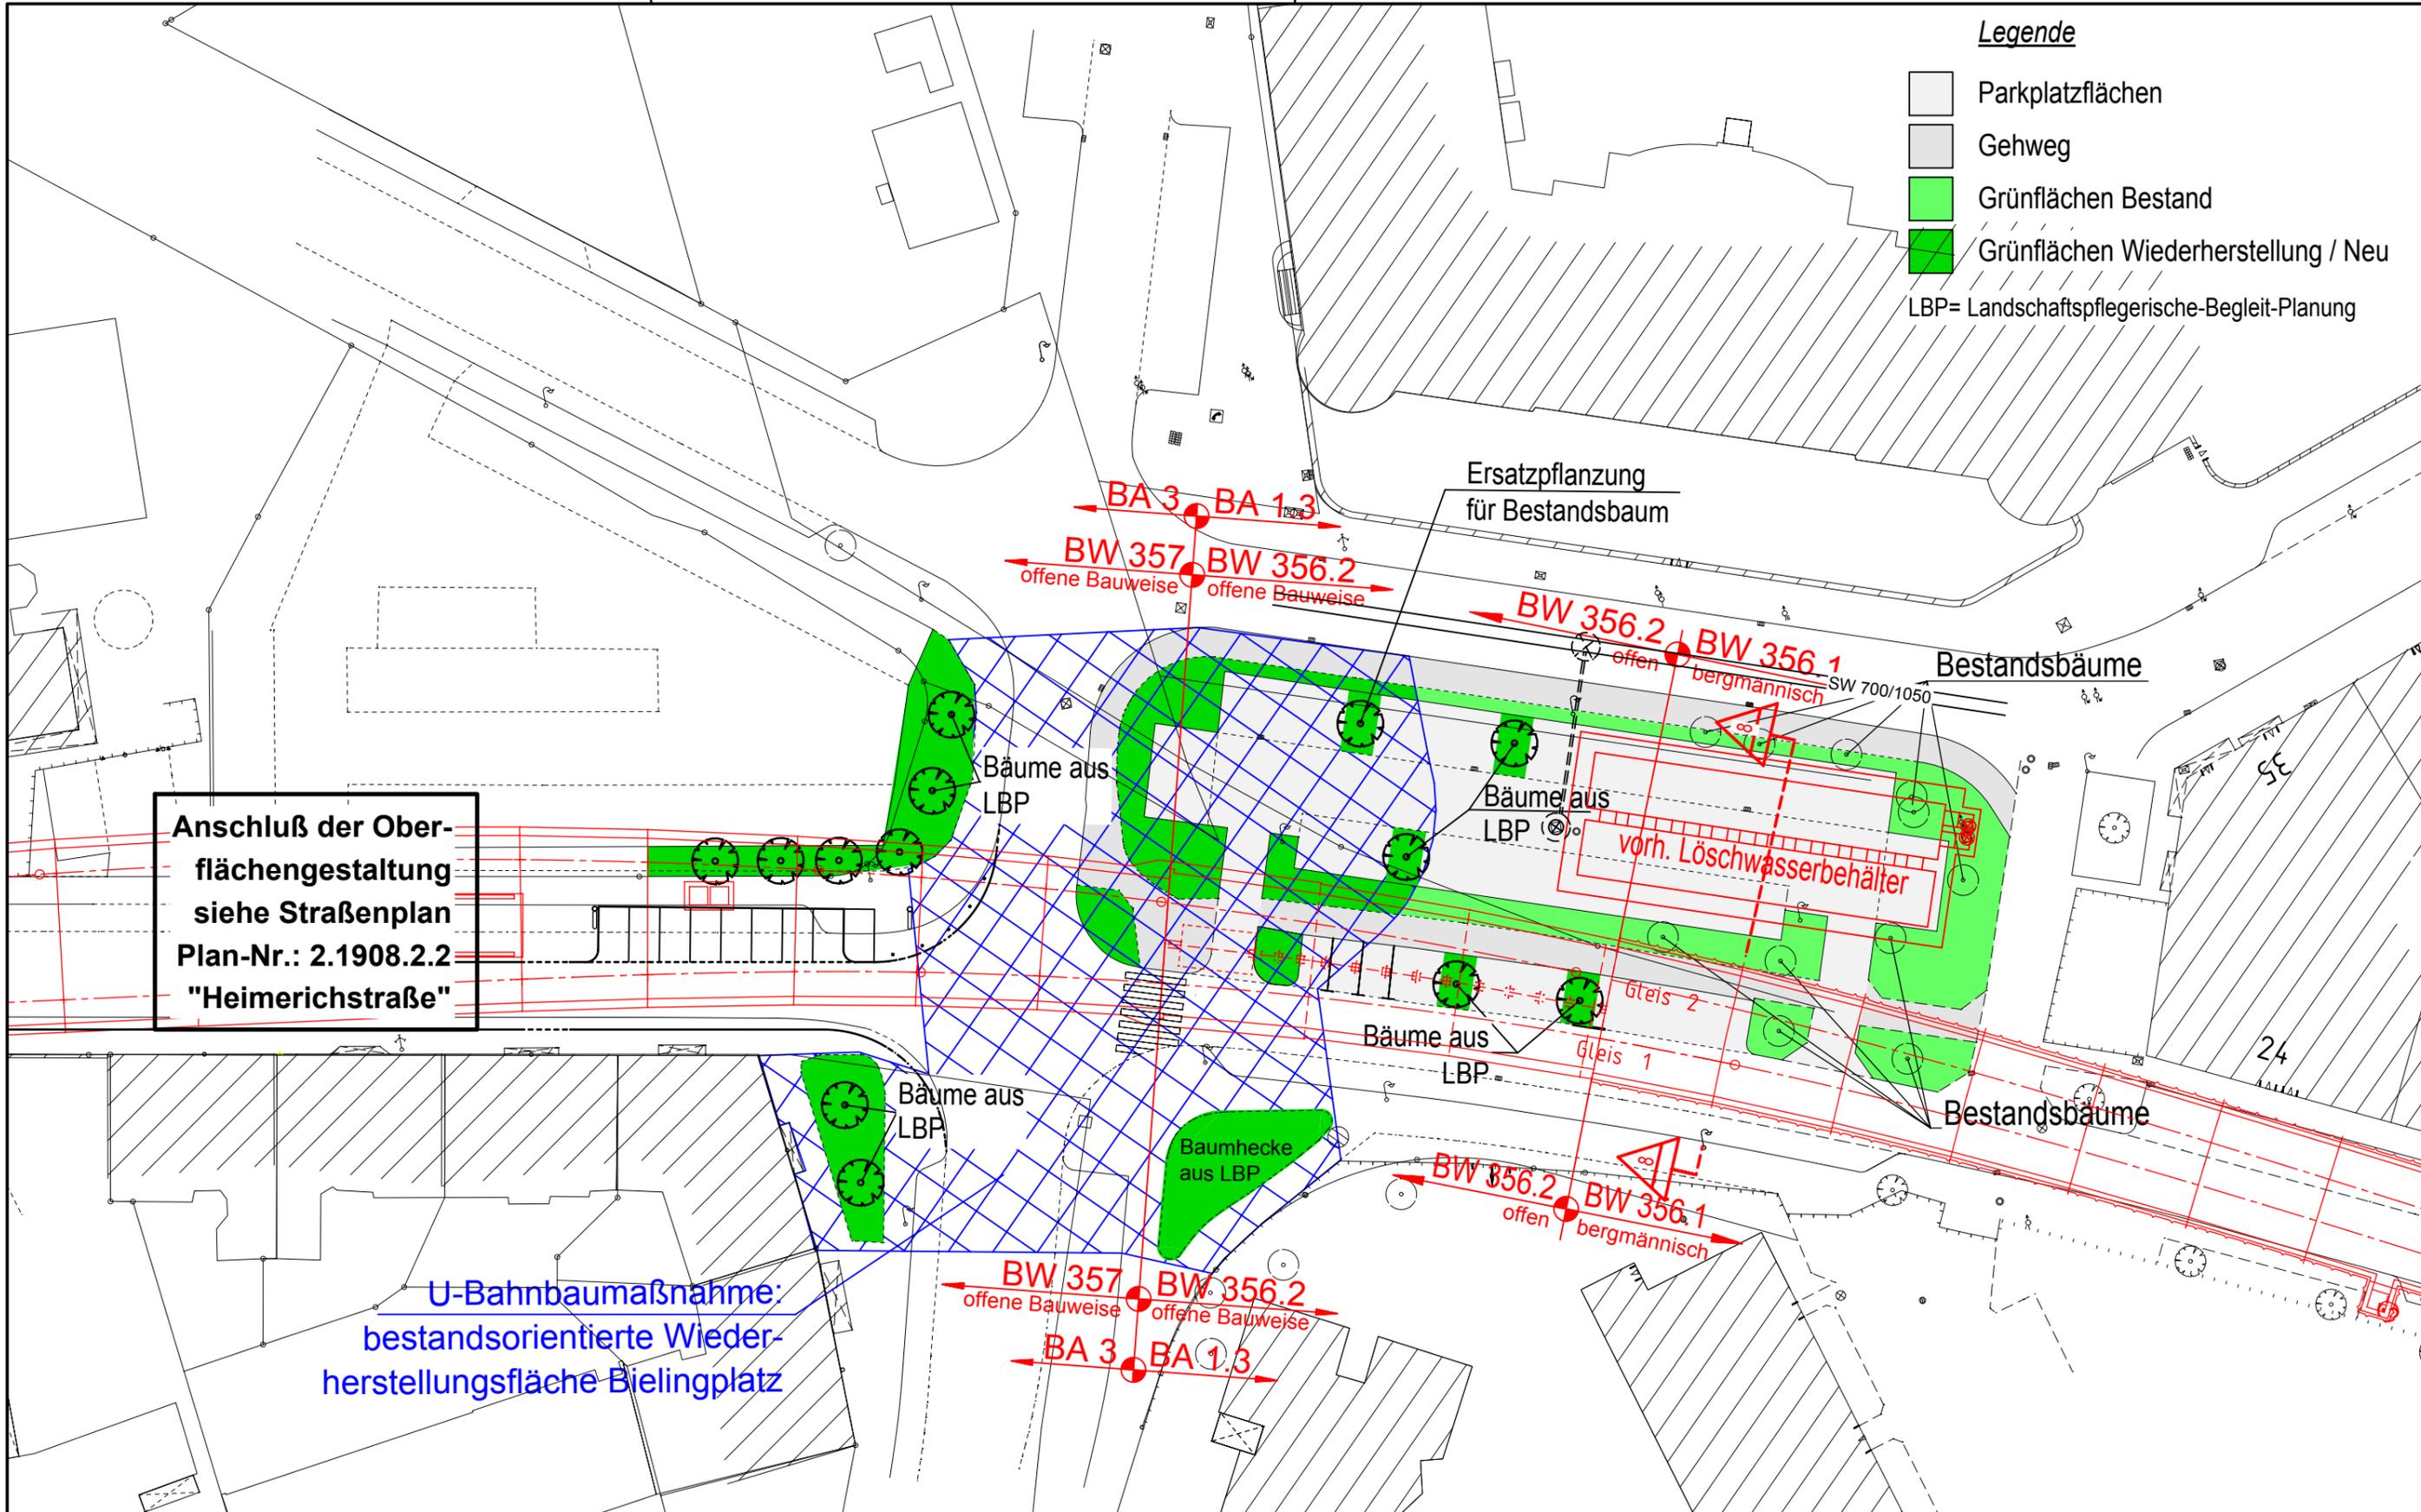

Anschluß der Oberflächengestaltung siehe Straßenplan Plan-Nr.: 2.1908.2.2 "Heimerichstraße"

U-Bahnbaumaßnahme: bestandsorientierte Wiederherstellungsfläche Bielingplatz

DATUM		NAME		U-BAHN NÜRNBERG	
BEARB.	08.10.2015	Knepper			
GEZ.				MASSTAB 1:500	PLAN-NR. BA3-023.004.00
GEPR.				ERS. FÜR	
ÄNDERUNG					

H/B = 297 / 420 (0.12m²)

Allplan 2014