









VERKEHRSBERUHIGUNG NEUGESTALTUNG BIELINGPLATZ

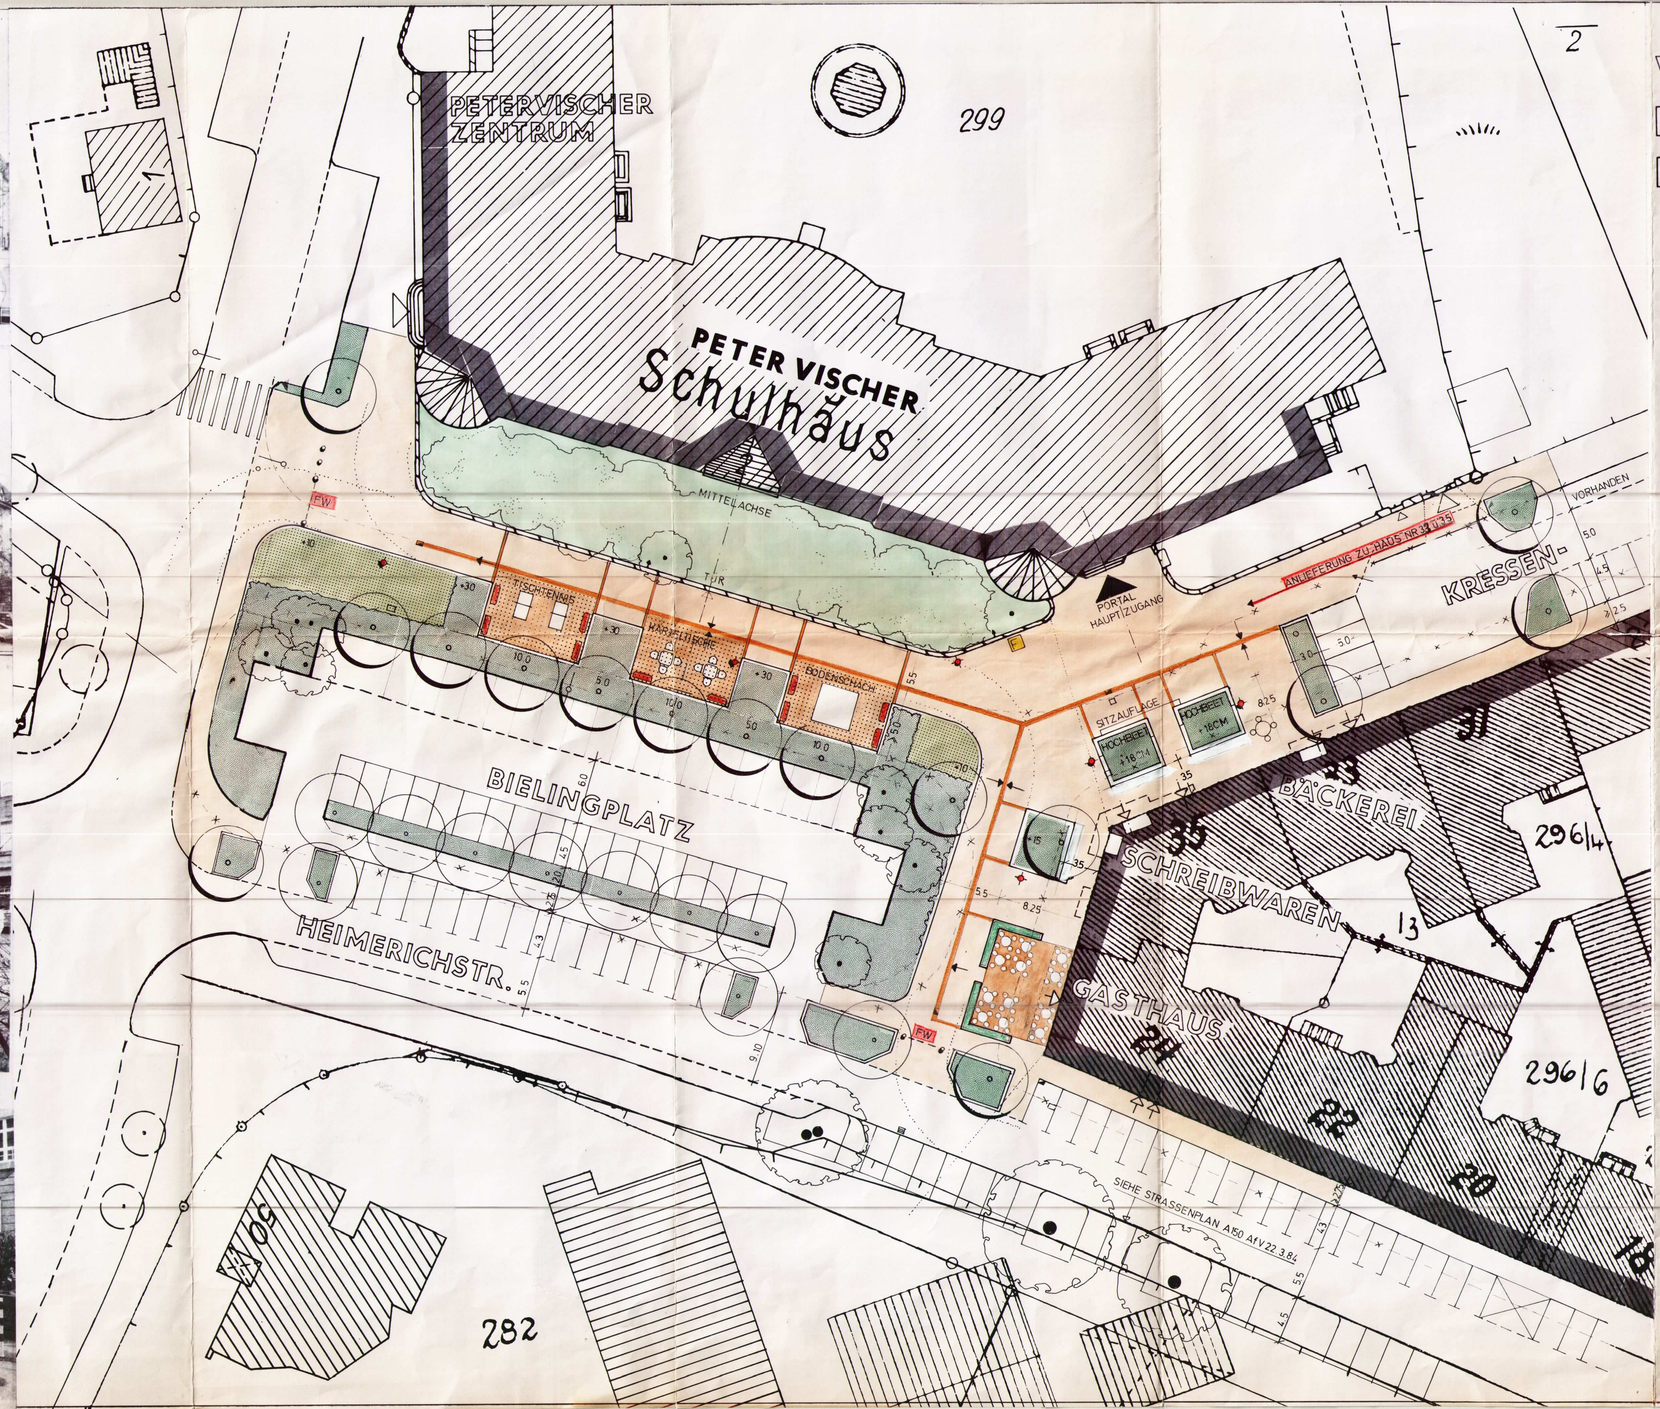

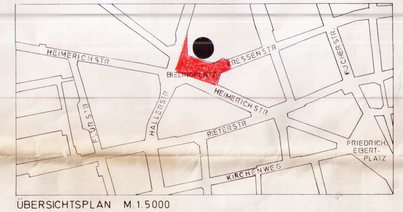

ÜBERSICHTSPLAN M. 1:5000

- BETONPLATTEN 30/30 (FUSSGÄNGER/RADFAHRER)
- PFLANZBEET EINFASSUNG MIT GRANITHOCHBORDE 18CM VOR DEM HAUPTPORTAL MIT SITZBANK MIT BODENDECKER BEPFLANZT
- KLEINSTEINPFLASTER
- WASSERGEBUNDENE DECKE
- ENTWÄSS. RINNE 3-ZEILIG AUS GRANITPFLASTERSTEINEN MIT GLIEDERUNGSBÄNDER 2-ZEILIG
- MASTAUFSATZLEUCHTE
- VORHANDENER BAUM
- GEPLANTER BAUM
- FEUERWEHRZUFAHRT MIT KETTE
- HECKENPFLANZUNG
- ENTWÄSSERUN
- RASEN

ZUR VORLAGE IM AUSSCHUSS FÜR VERKEHRSWESEN
STADTPLANUNGSAMT NÜRNBERG, AM 11.11.85
AMTSLEITER

IM AUSSCHUSS FÜR VERKEHRSWESEN BEHANDELT AM 14.11.85
BESCHLUSS: FÜR DIE RICHTIGKEIT:
ABTEILUNGSLEITER

AFV. 24.09.1981 - 1. STUFE
VOLLZUG 15.10.1981
ENDGÜLTIGE SPERRE 15.07.82

STADTPLANUNGSAMT NÜRNBERG			
BEBAUUNGSPLANUNG			UMGESTALTUNG BIELINGPLATZ
ABT. LEITER			
BEREICHSLEITER			
GRUPPENLEITER			
BEARBEITER			
ÄNDERUNGEN		M = 1:250	NR. 3-1/3-9/85
DATUM	BEARB.	OBJEKT	NÜRNBERG, AM 29.04.85
15.07.85	PRO.	INSTRUKTION	
8.10.85	"	PFLANZBEETE	
			AMTSLEITER