


ÜBERSICHTSPLAN ZUR ERHALTUNGSSATZUNG "GROSSREUTH H.D.V."

für ein Gebiet nördlich der Straßen Langer Steig und Großreuther Straße, nordöstlich der Rollnerstraße,
östlich der Fl.Nr. 154 und westlich der Fl.Nrn. 29/3, 29/4, 29/5, 30, 30/3 und 30/16, Gmkg. Großreuth h.d.V.

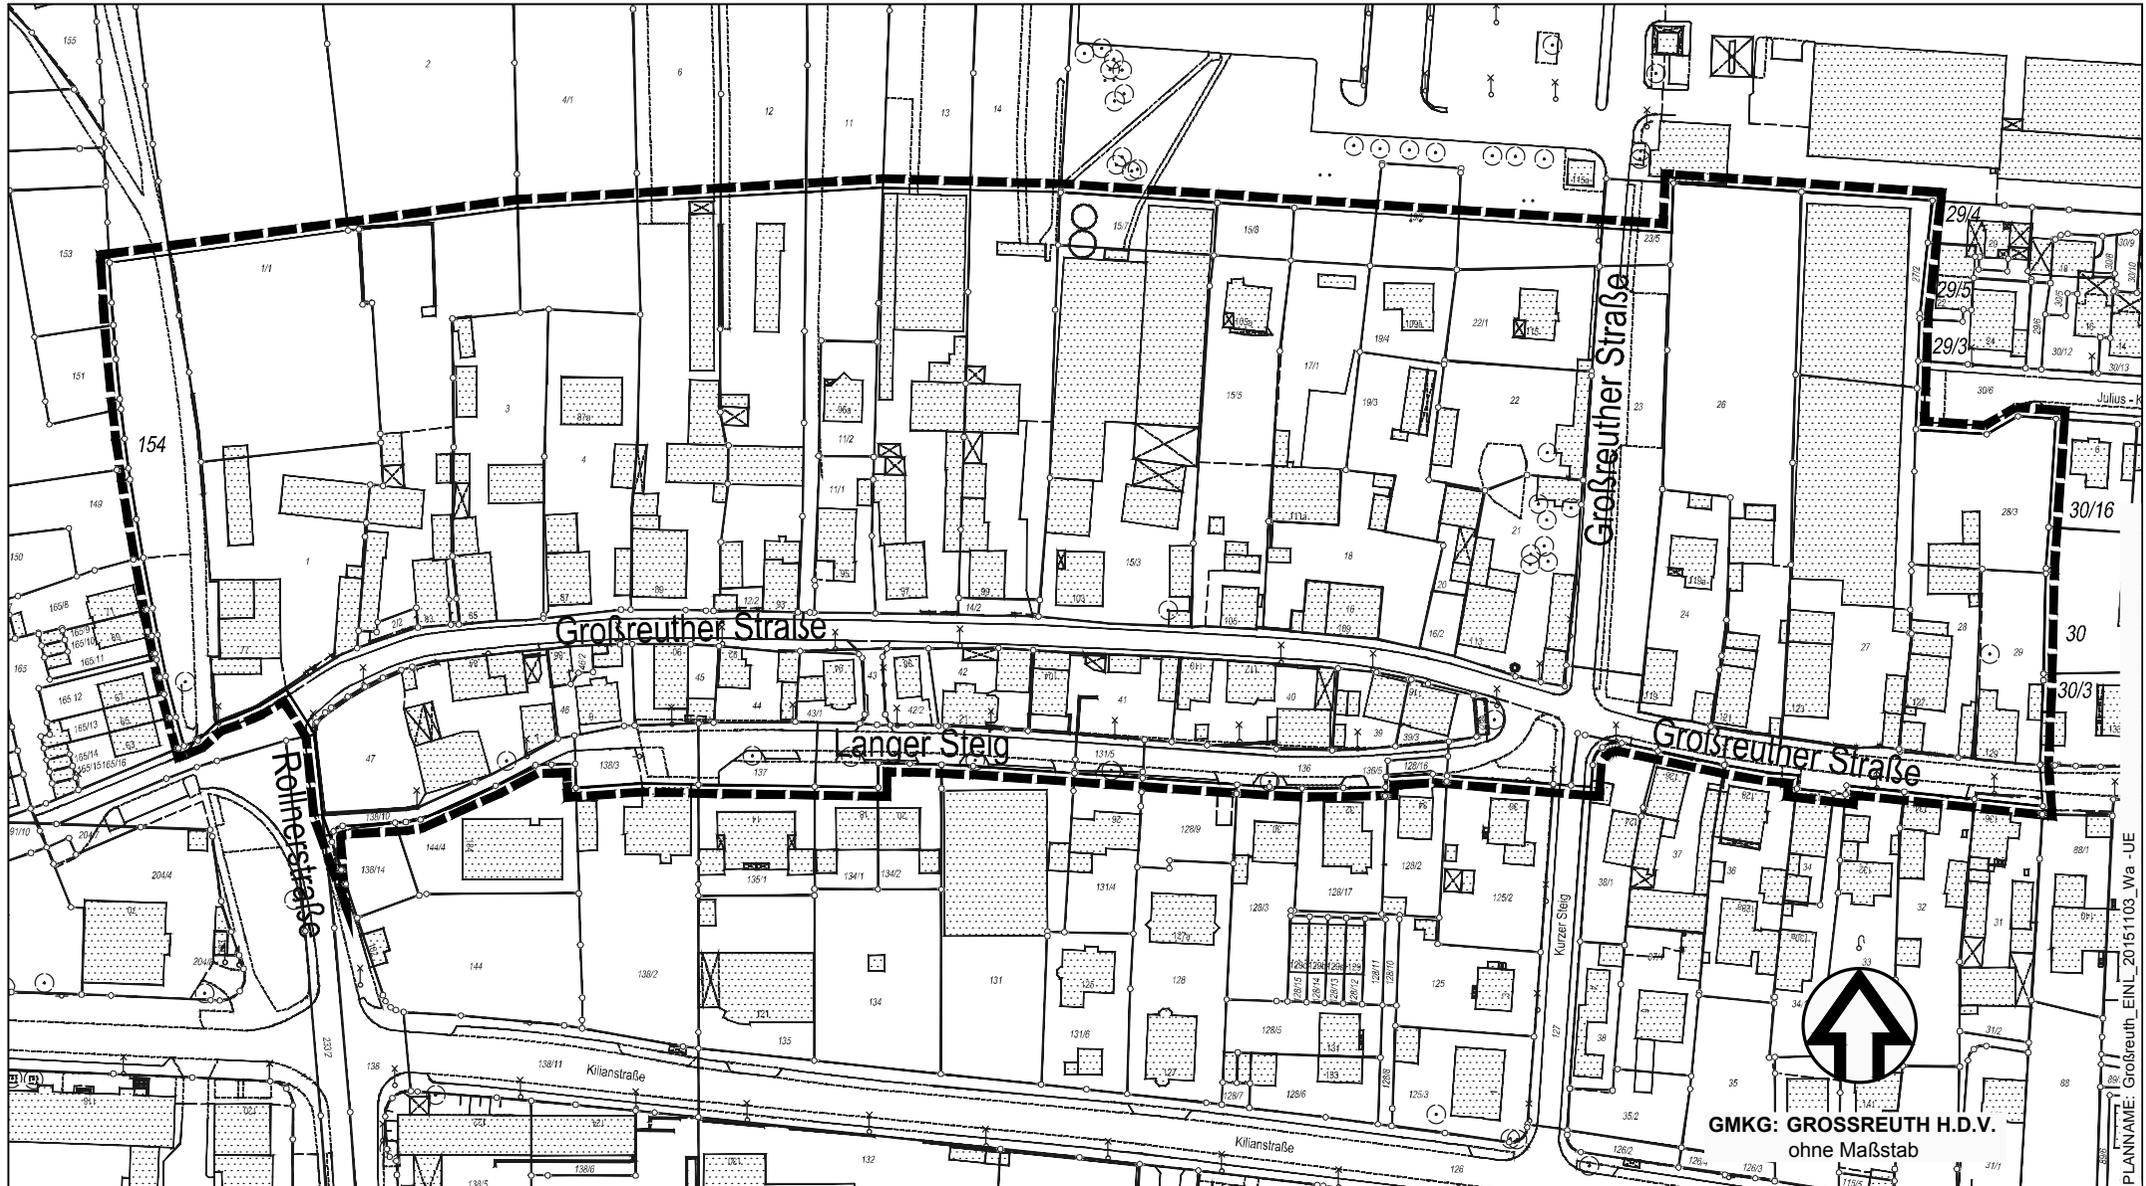

PLANNAME: Grossreuth_EINL_2015/103_Wa_-UE

GMKG: GROSSREUTH H.D.V.
ohne Maßstab

 Grenze des räumlichen Geltungsbereichs
Stadtplanungsamt / Verbindliche Bauleitplanung

