


für das Gebiet östlich der Rollnerstraße, südlich der Avenariusstraße, westlich der Diltheystraße und nördlich von Sankt Matthäus und den Flurstücken Nr. 550, 551 und 572/6 Gmkg. Großreuth h.d.Veste

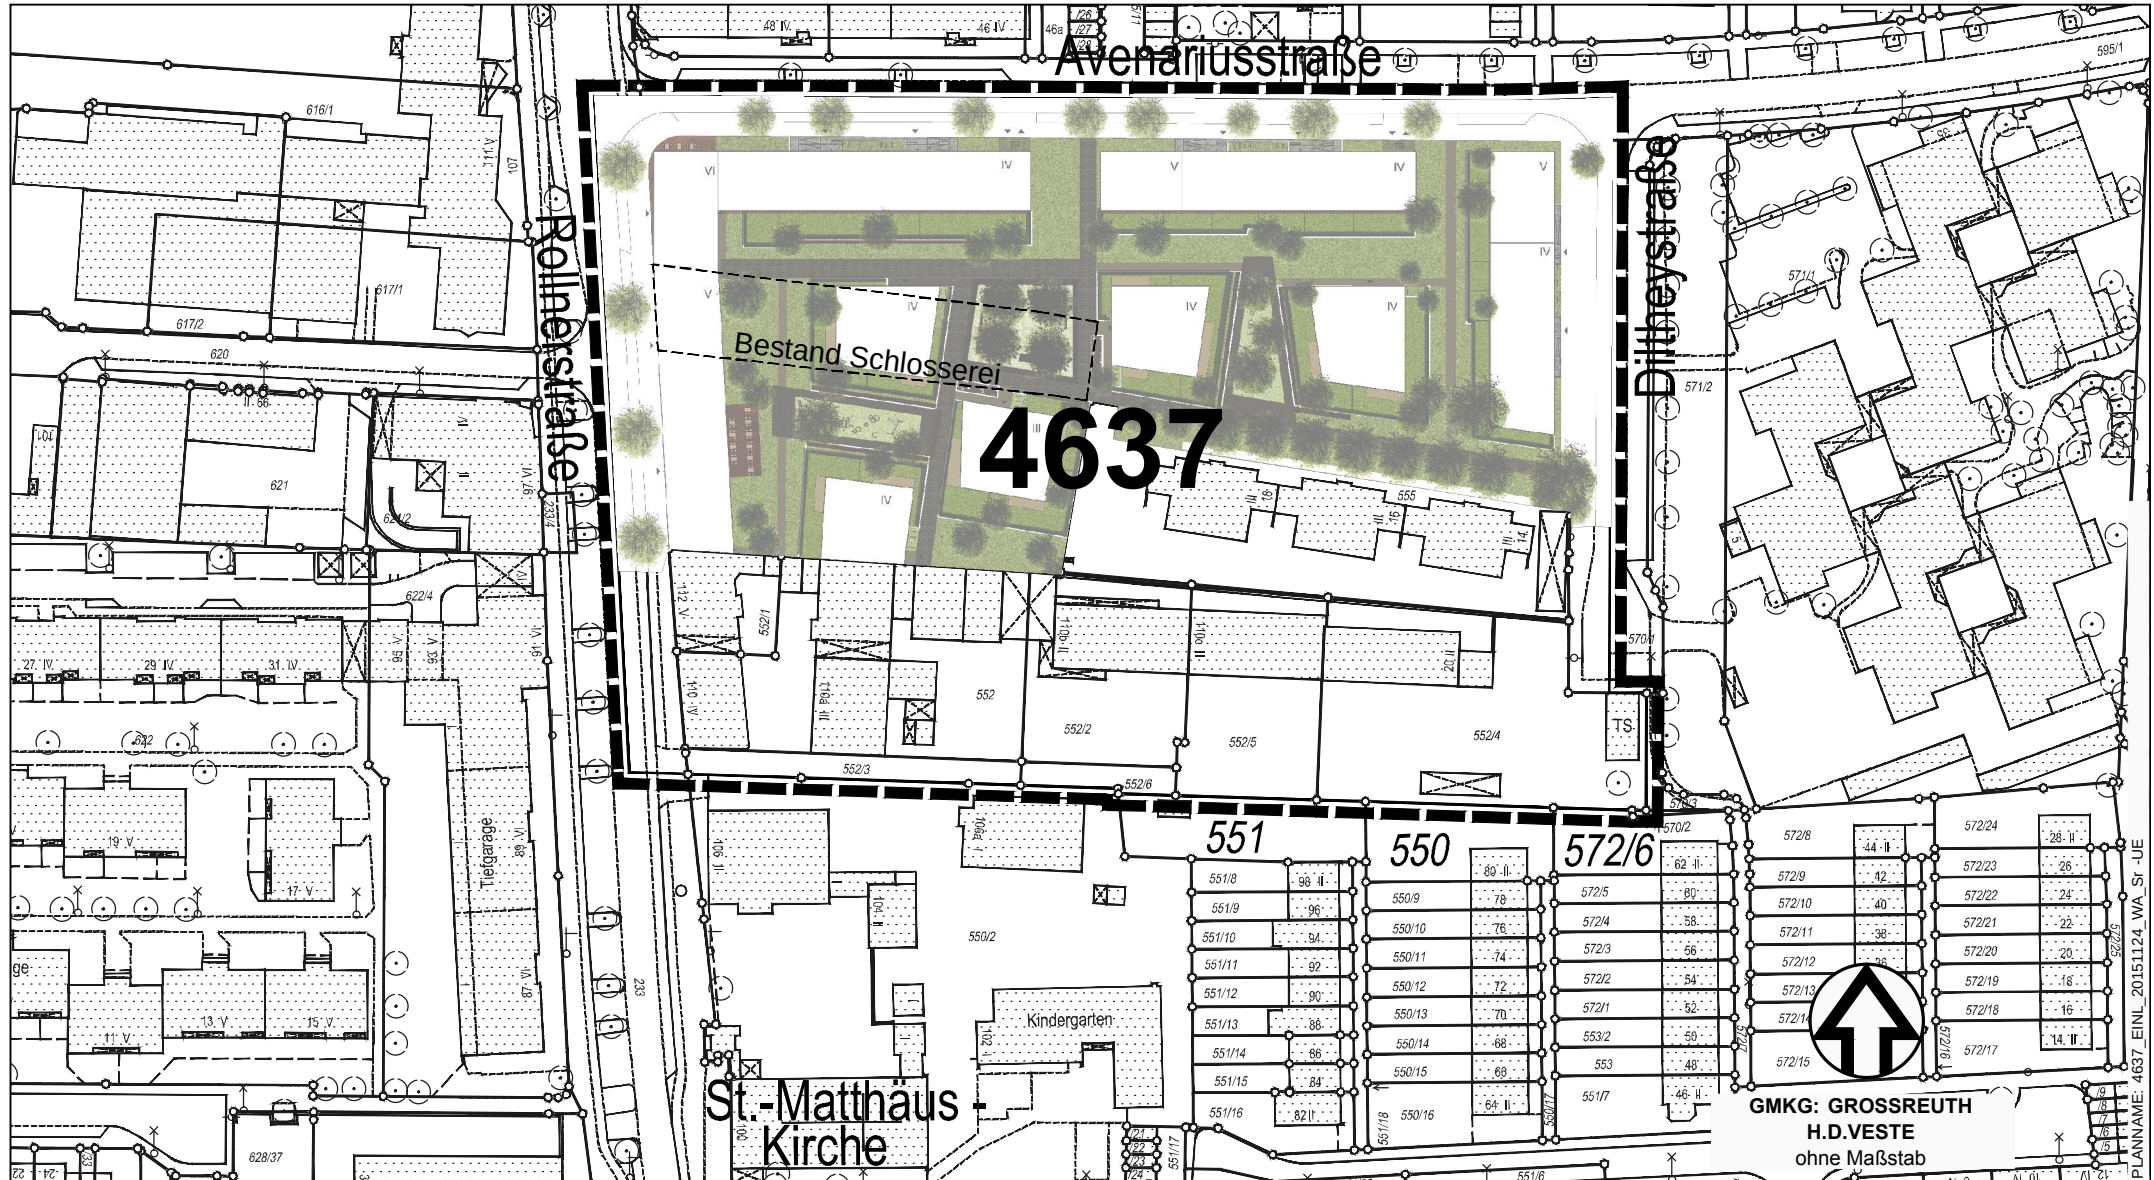

Stadtplanungsamt / Verbindliche Bauleitplanung

