



# Flächennutzungsplan der Stadt Nürnberg mit integriertem Landschaftsplan 14.Änderung Bereich Regensburger Straße, nordwestlich Bannwald

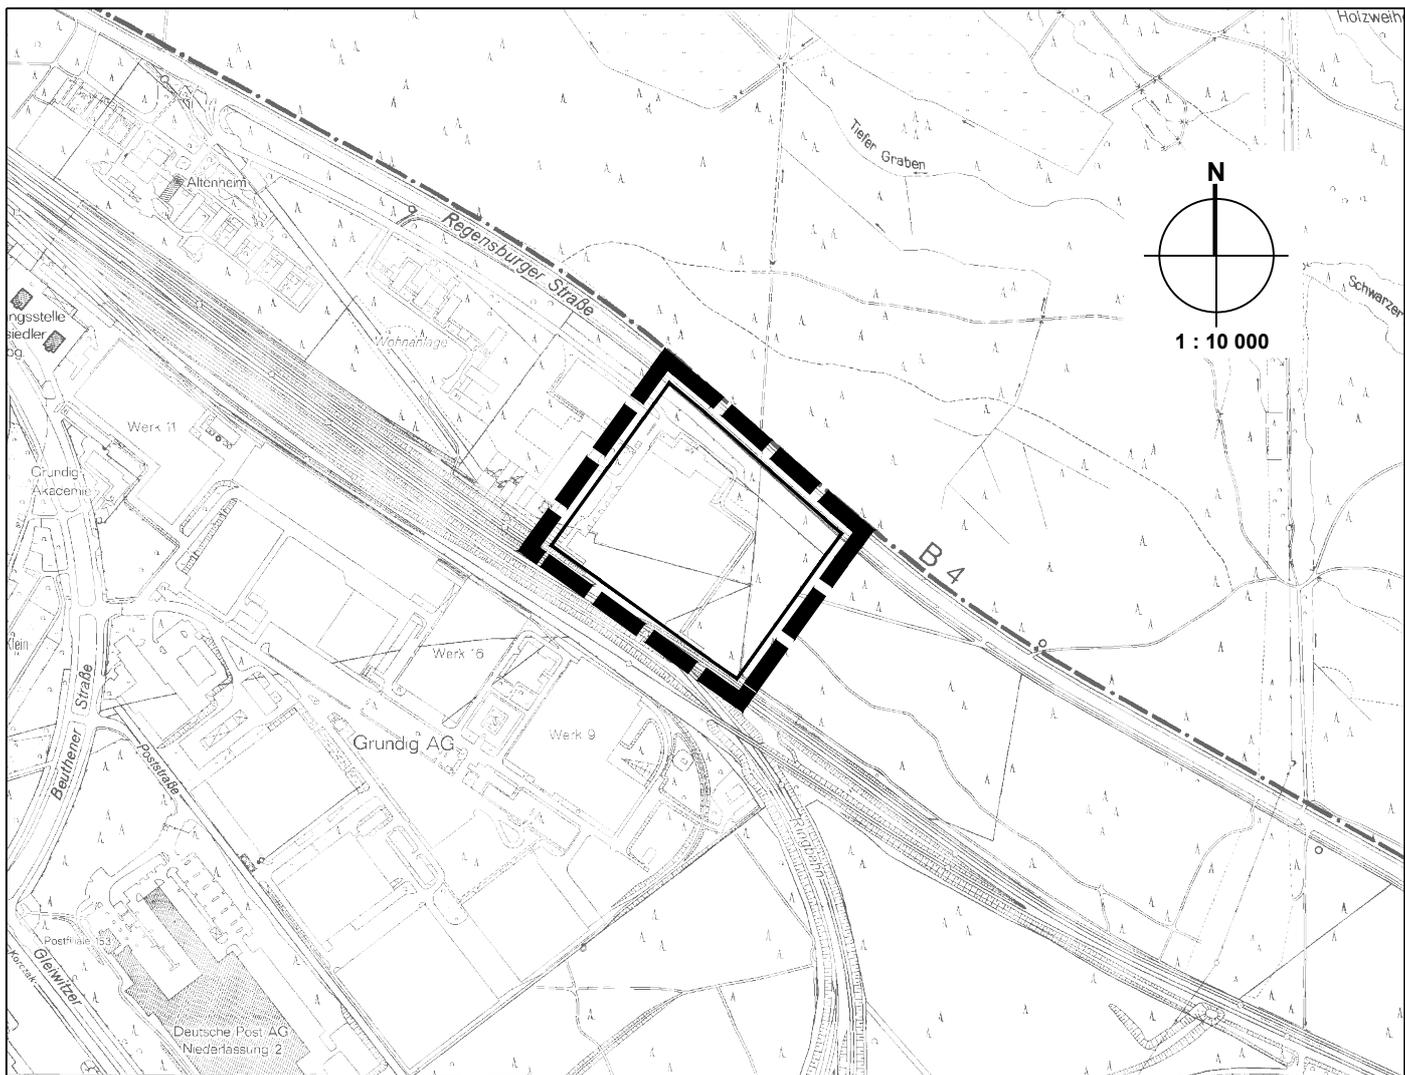

## Zeichenerklärung



Änderungsbereich

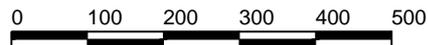

Nürnberg,

Leiter Stadtplanungsamt

