


ÜBERSICHTSPLAN ZUR ÄNDERUNG DES BEBAUUNGSPLANS NR. 4056

für das Gebiet Buchenbühl-Süd



— — — Grenze des räumlichen Geltungsbereichs
Stadtplanungsamt / Verbindliche Bauleitplanung

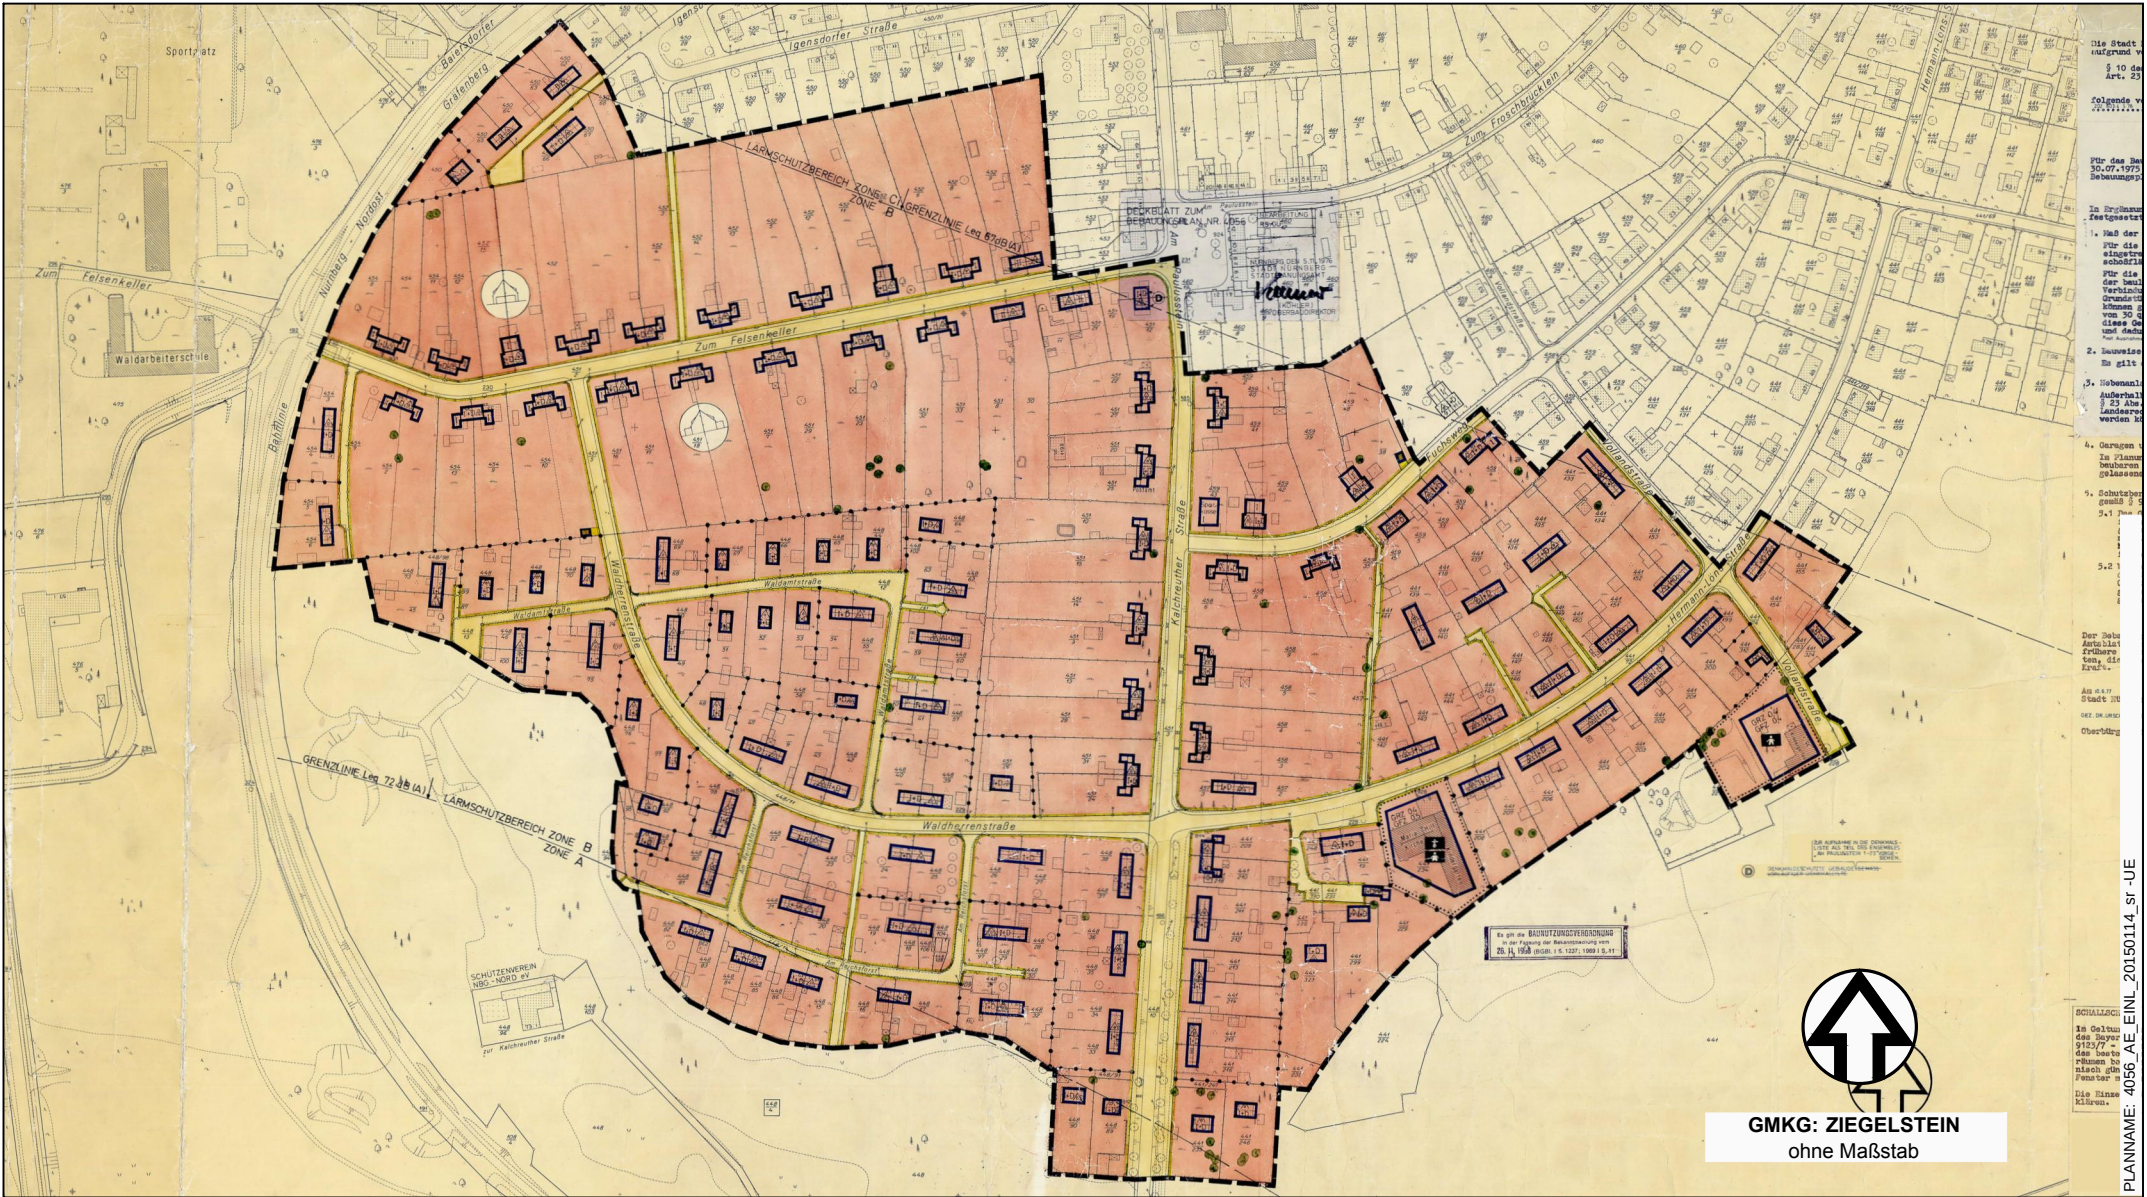

GMKG: ZIEGELSTEIN
ohne Maßstab

Die Stadt
Nürnberg v.
10.07.1975
Art. 23
folgende v.
20.11.1975
Pfr. des Bm
30.07.1975
Sebenm
In Brücken
festgesetzt
1. Maß der
Pfr. die
eingeze
schödl
Pfr. die
der beal
Veränd
Grundst
kamen v
von 30 q
diese de
und dalt
2. Inwese
Es gilt
3. Nebenall
Außerh
23 Abs
Landesr
werden k
4. Garagen
In Plann
Nebenm
gelasse
5. Schutzber
gemäß § 5
5.1 Bauab
5.2
Der Geb
Anschl
Erhöht
tem, die
Kanal.
Am 04.11
Stadt 30
04.11.1975
Oberb
SCHALLZ
In Geltu
des Bm
9133/7
das beal
schöne b
nach g
Fenster
Die Rinn
klären.
PLANNAM: 4056_AE_EINL_20150114_sr-UE