


ÜBERSICHTSPLAN ZUM BEBAUUNGSPLAN NR. 4556 "BIBERTBAHN"

für ein Gebiet der ehemaligen Bibertbahn zwischen Gebersdorfer Straße und dem Flexdorfer Weg

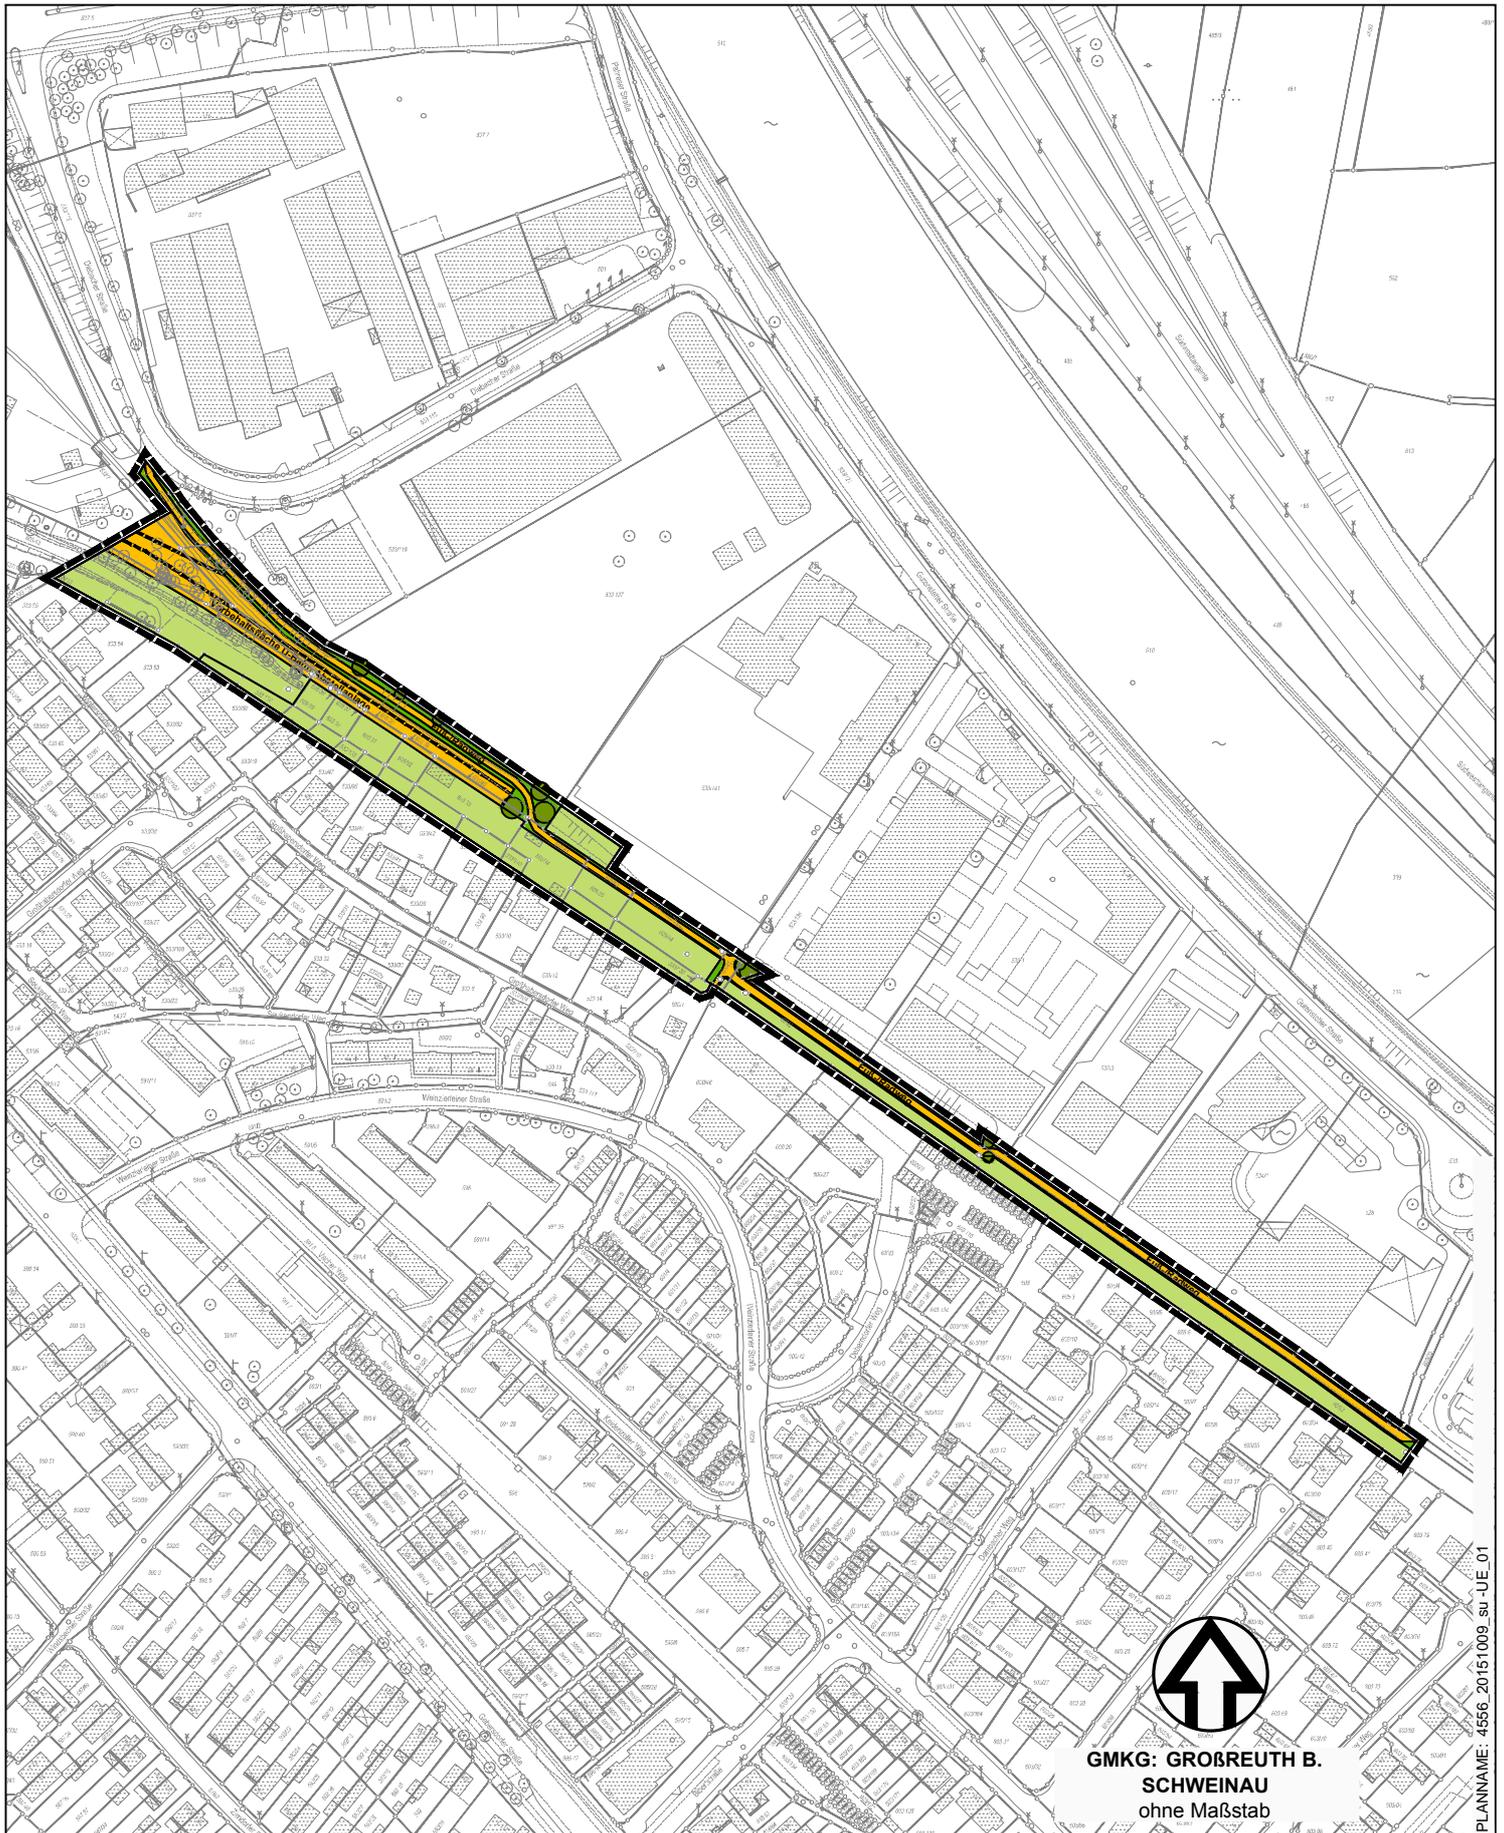

PLANNAME: 4556_20151009_su-1JE_01



GMKG: GROßREUTH B.
SCHWEINAU
ohne Maßstab

 Grenze des räumlichen Geltungsbereichs
Stadtplanungsamt / Verbindliche Bauleitplanung

