


ÜBERSICHTSPLAN ZUM BEBAUUNGSPLAN NR. 4601 "GROSSREUTH, SCHWEINAU"

zwischen der Rothenburger Straße im Norden, der Elsa-Brandström-Straße im Osten, der Hartung- und der Wallensteinstraße im Süden und der Ringbahn im Westen

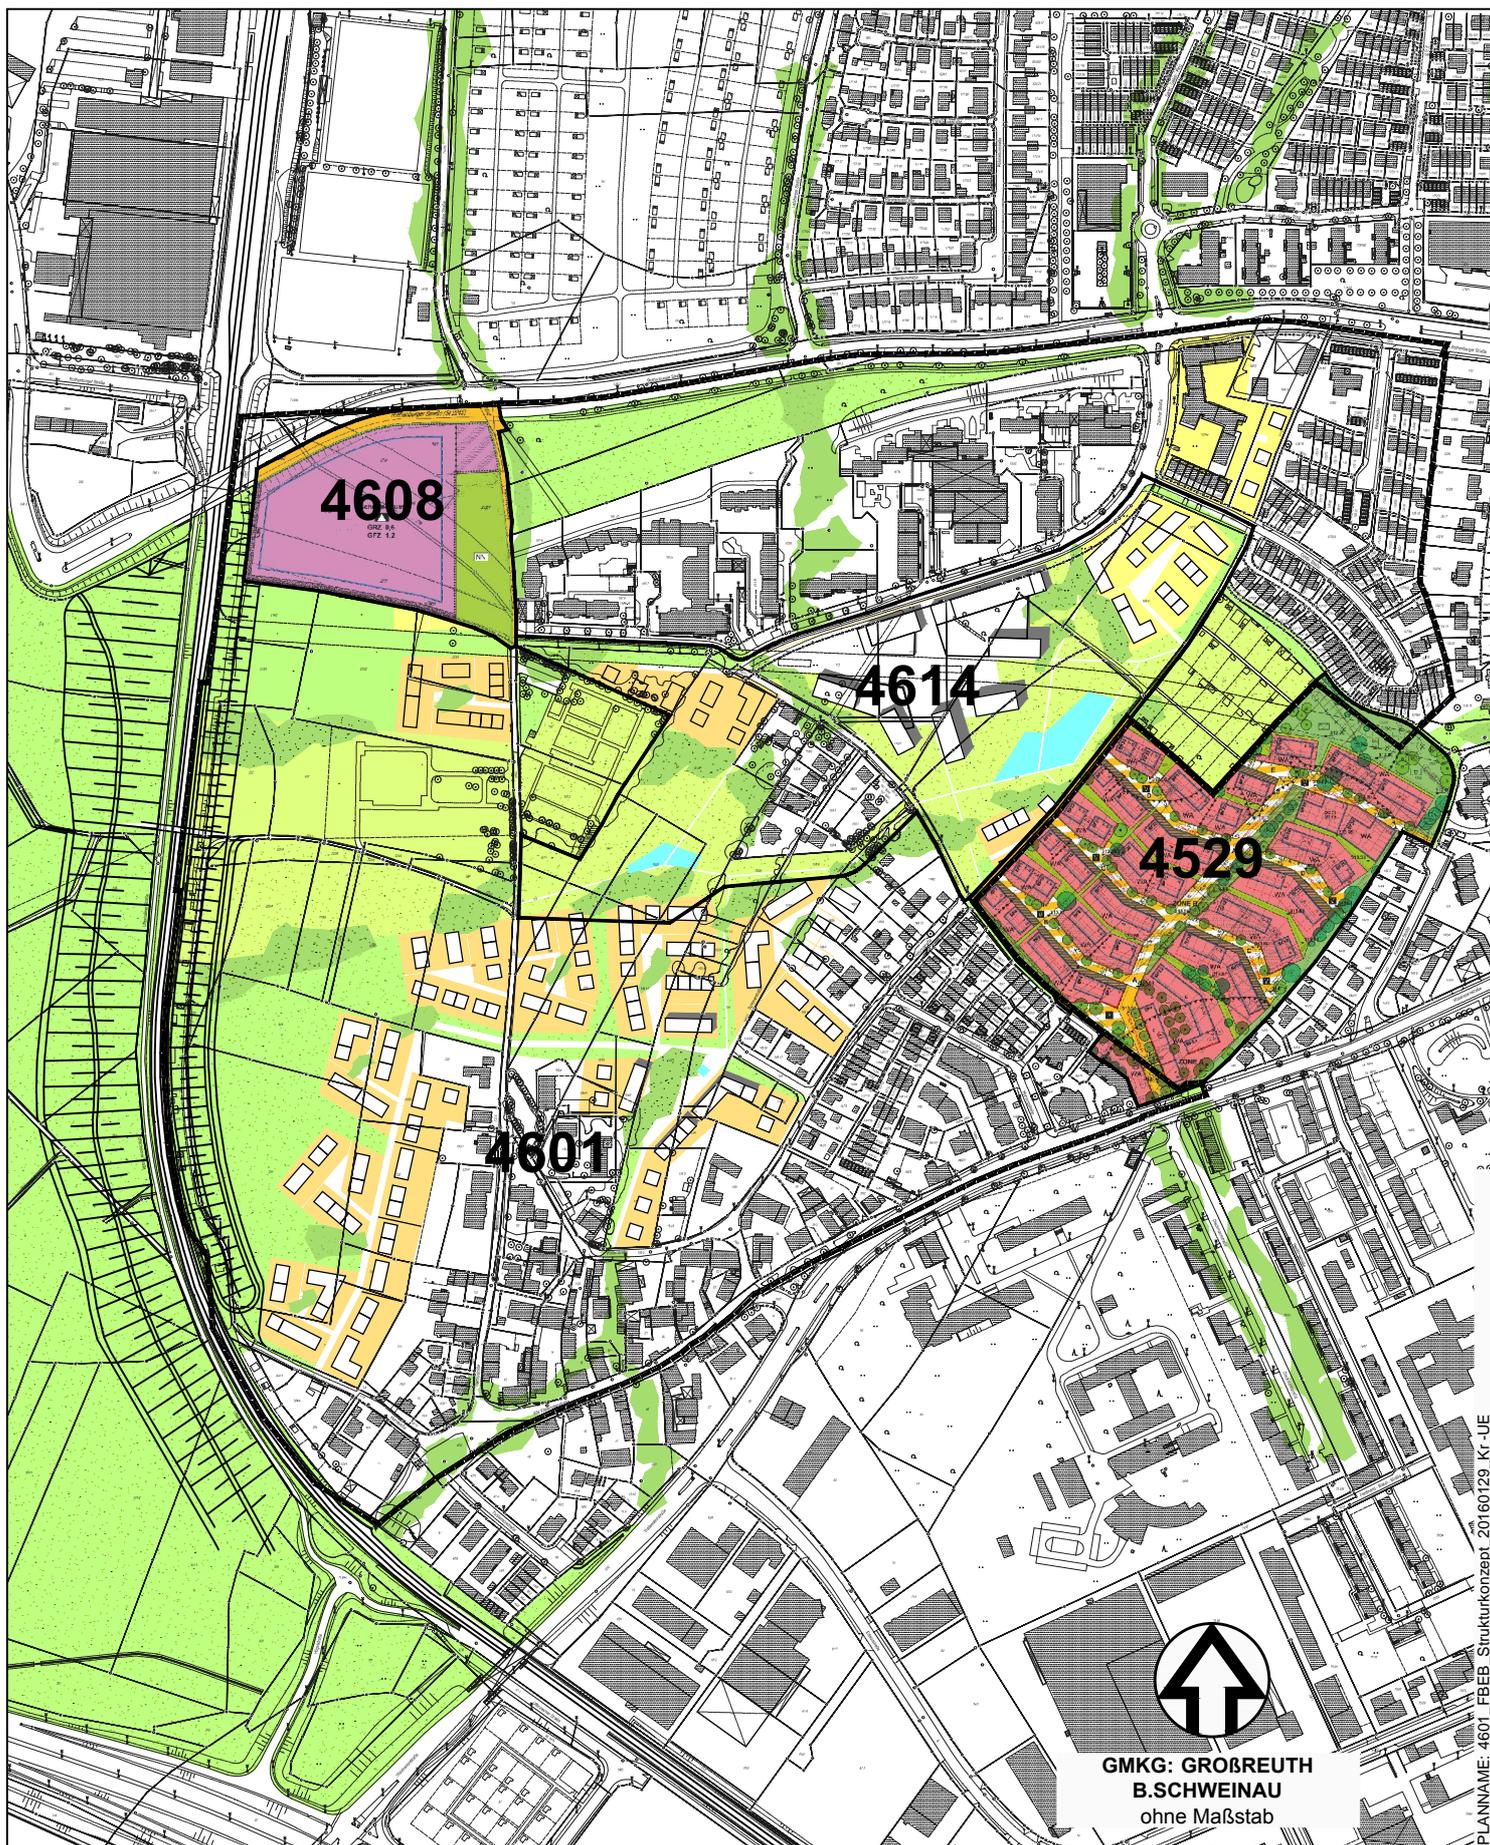

PLANNAME: 4601_FBEB_Strukturkonzept_20160129_Kr_UJ



Grenze des räumlichen Geltungsbereichs
Stadtplanungsamt / Verbindliche Bauleitplanung

