


ÜBERSICHTSPLAN ZUR ZWEITEN ÄNDERUNG DES BEBAUUNGSPLANS NR. 4134

Gebiet nördlich Schwendengarten zwischen Rathsbergstraße und Ziegelsteinstraße

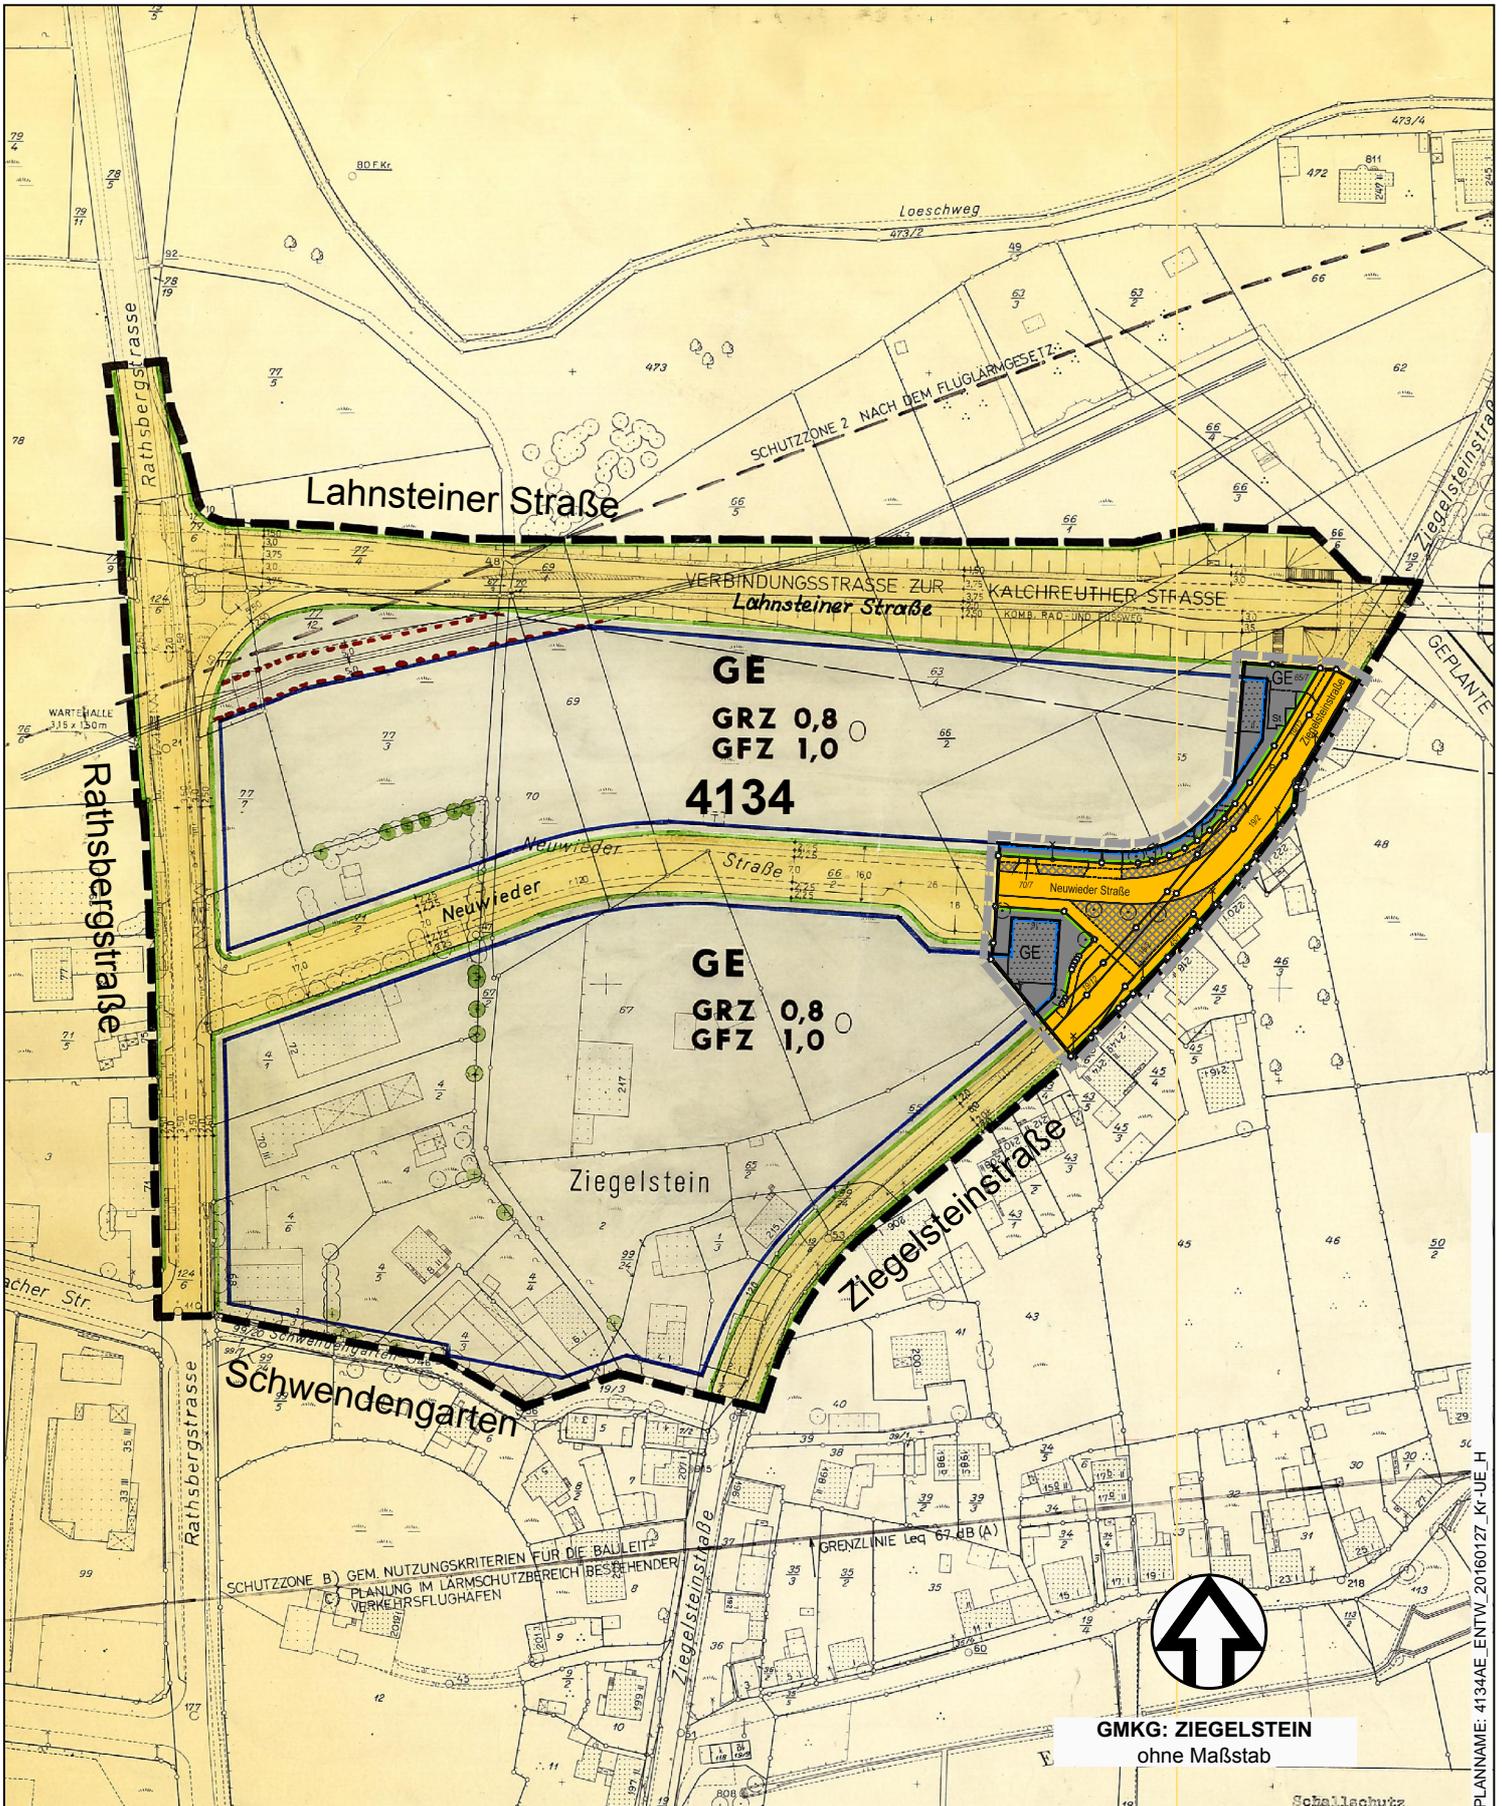

GMKG: ZIEGELSTEIN
ohne Maßstab

- Grenze des räumlichen Änderungsbereichs
- Grenze des räumlichen Geltungsbereichs
- Stadtplanungsamt / Verbindliche Bauleitplanung