Beilage 1a.2

Staatliches Bauamt
Nürnberg

Hochbau
Straßenbau

Staatliches Bauamt Nürnberg
Postfach 47 57 • 90025 Nürnberg

Planungsreferent Daniel Ulrich
Planungs- und Baureferat
Bauhof 9
90402 Nürnberg

Bayern.
Die Zukunft.

Ihr Zeichen, Ihre Nachricht vom	Unser Zeichen	Bearbeiter	Nürnberg, 02.03.2016
	S2-4330-St2406-Worzeldorf	Herr Grüner Fh 1.07	☎0911/24294-420 🖷 0911/24294-429 norbert.gruener@stban.bayern.de

Staatsstraße 2406 Nürnberg - Kornburg / Einrichtung eines passiven Schutzsystems am nördlichen Ortseingang von Worzeldorf

Anlage
Lageplan
Übersichtslageplan

Sehr geehrter Herr Ulrich,

entlang der Staatsstraße 2406 von Nürnberg nach Kornburg traten in der Vergangenheit Unfälle am nördlichen Ortseingang des Ortsteils Worzeldorf auf, bei denen vereinzelt Fahrzeuge von der Fahrbahn in die angrenzenden Grundstücke abkamen. Da bisher für die örtliche Situation keine zugelassenen passiven Schutzsysteme existieren und einfache Schutzplanken hier wirkungslos bleiben, konnte auf die bisherigen Nachfragen des Stadtrats keine Schutzeinrichtung installiert werden.

Das Staatliche Bauamt hat nun ein System mit amtlicher Zulassung zur Verfügung, welches ein Abkommen von Fahrzeugen am Ortseingang zur Außenkurve hin verhindern kann. Das System besteht aus einem Anpralldämpfer in Kombination mit einer einfachen Schutzplanke. Der Anpralldämpfer wird am Ortseingang

...

Amtssitz
Staatliches Bauamt Nürnberg
Postfach 47 57 90025 Nürnberg
Flaschenhofstraße 53 90402 Nürnberg
☎ 0911-24294-0
🖷 0911-24294-699

Dienstgebäude Zollhof
Paketanschrift
Zollhof 6
90443 Nürnberg

E-Mail und Internet
poststelle@stban.bayern.de
www.stban.bayern.de

Worzeldorf zwischen Radweg und Fahrbahn gesetzt. Die Kosten für die Maßnahme belaufen sich auf rund 15.000 € und werden von der Straßenbauverwaltung getragen. Die Ausführung soll vorbehaltlich der Zustimmung des Ausschusses im März 2016 erfolgen.

Wir bitten daher anhand der beiliegenden Planunterlagen eine Tischvorlage zu erstellen und diese in der Verkehrsausschusssitzung am 10. März 2016 zu behandeln. Das Bauamt bittet um die Zustimmung des Gremiums, damit zeitnah mit den Arbeiten vor Ort begonnen und die örtliche Situation verbessert werden kann.


Mit freundlichen Grüßen

Gez.
Klaus Schwab
Bereichsleiter Straßenbau

Bayerische Straßenbauverwaltung





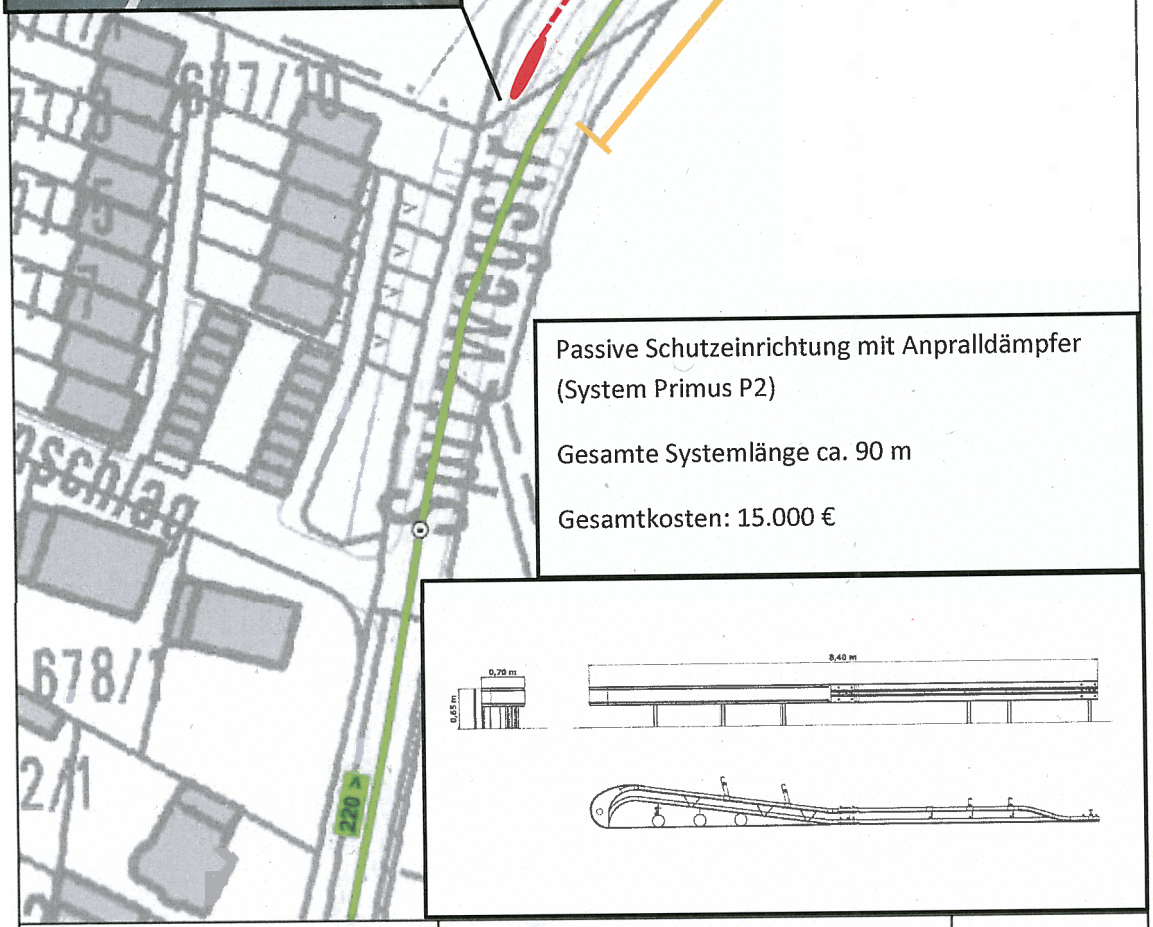

Passive Schutzeinrichtung mit Anpralldämpfer
(System Primus P2)

Gesamte Systemlänge ca. 90 m

Gesamtkosten: 15.000 €

Bayerisches
Straßeninformationssystem

Intranet: http://baysis.bytn.de
Internet: www.baysis.bayern.de


Datenquelle Geobasisdaten:
© Bayerische Vermessungsverwaltung
(www.geodaten.bayern.de)

Datenauszug

0 0,01 0,02 0,03 0,04 Kilometer

Erstellt für Maßstab: 1:1.000
Erstellungsdatum 01.03.2016

N

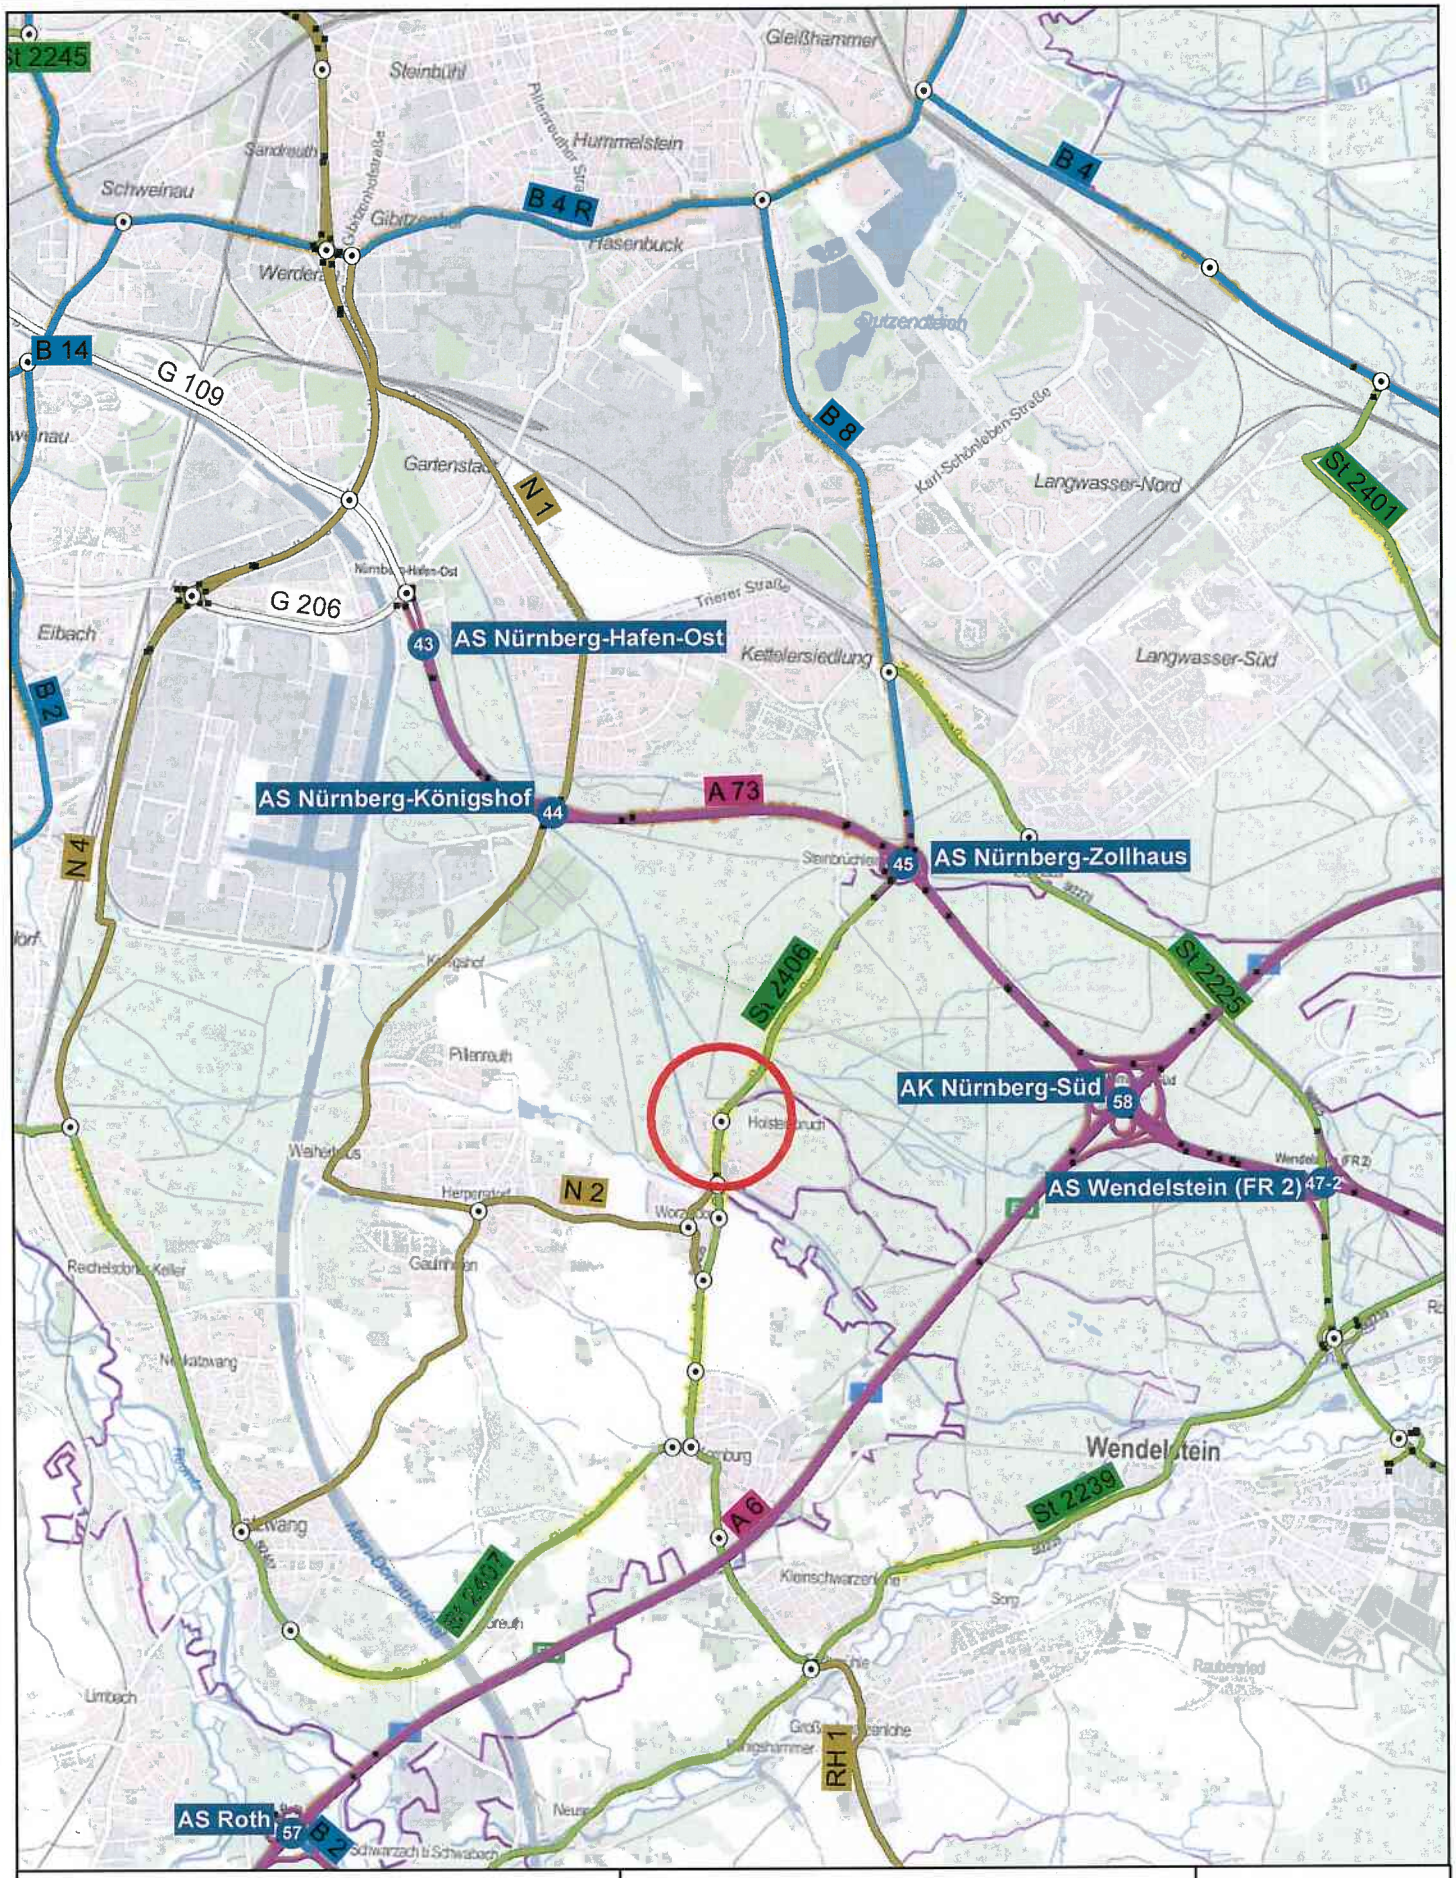

BAYSIS

Bayerisches Straßeninformationssystem

Intranet: http://baysis.bybn.de
Internet: www.baysis.bayern.de

Datenquelle Geobasisdaten:
© Bayerische Vermessungsverwaltung (www.geodaten.bayern.de)

Datenauszug

0 0,55 1,1 1,65 2,2 Kilometer

Erstellt für Maßstab: 1:50.000
Erstellungsdatum 02.03.2016

N