


Flächennutzungsplan der Stadt Nürnberg mit integriertem Landschaftsplan 8. Änderung

Bereich Brunecker Straße


Rahmenplan Variante Wohnen

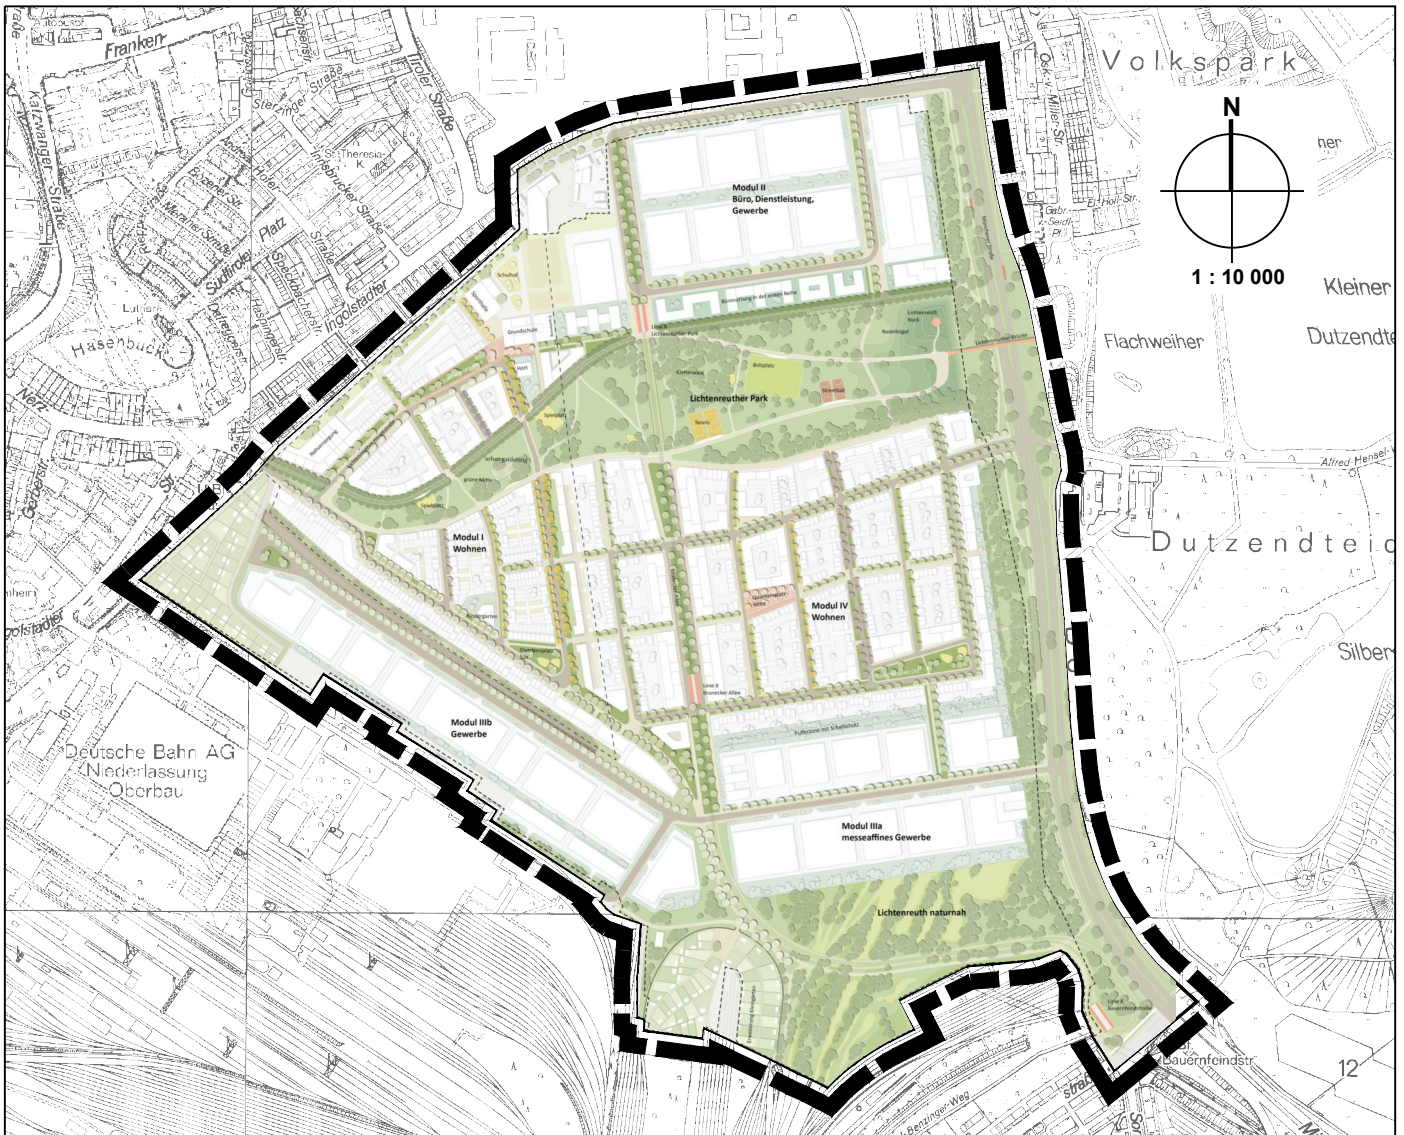

Zeichenerklärung



Änderungsbereich

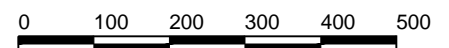

Nürnberg, 24.09.2015

gez. Dengler

Leiter Stadtplanungsamt

