



Flächennutzungsplan der Stadt Nürnberg mit integriertem Landschaftsplan 8. Änderung Bereich Brunecker Straße

Rahmenplan Variante Gewerbe

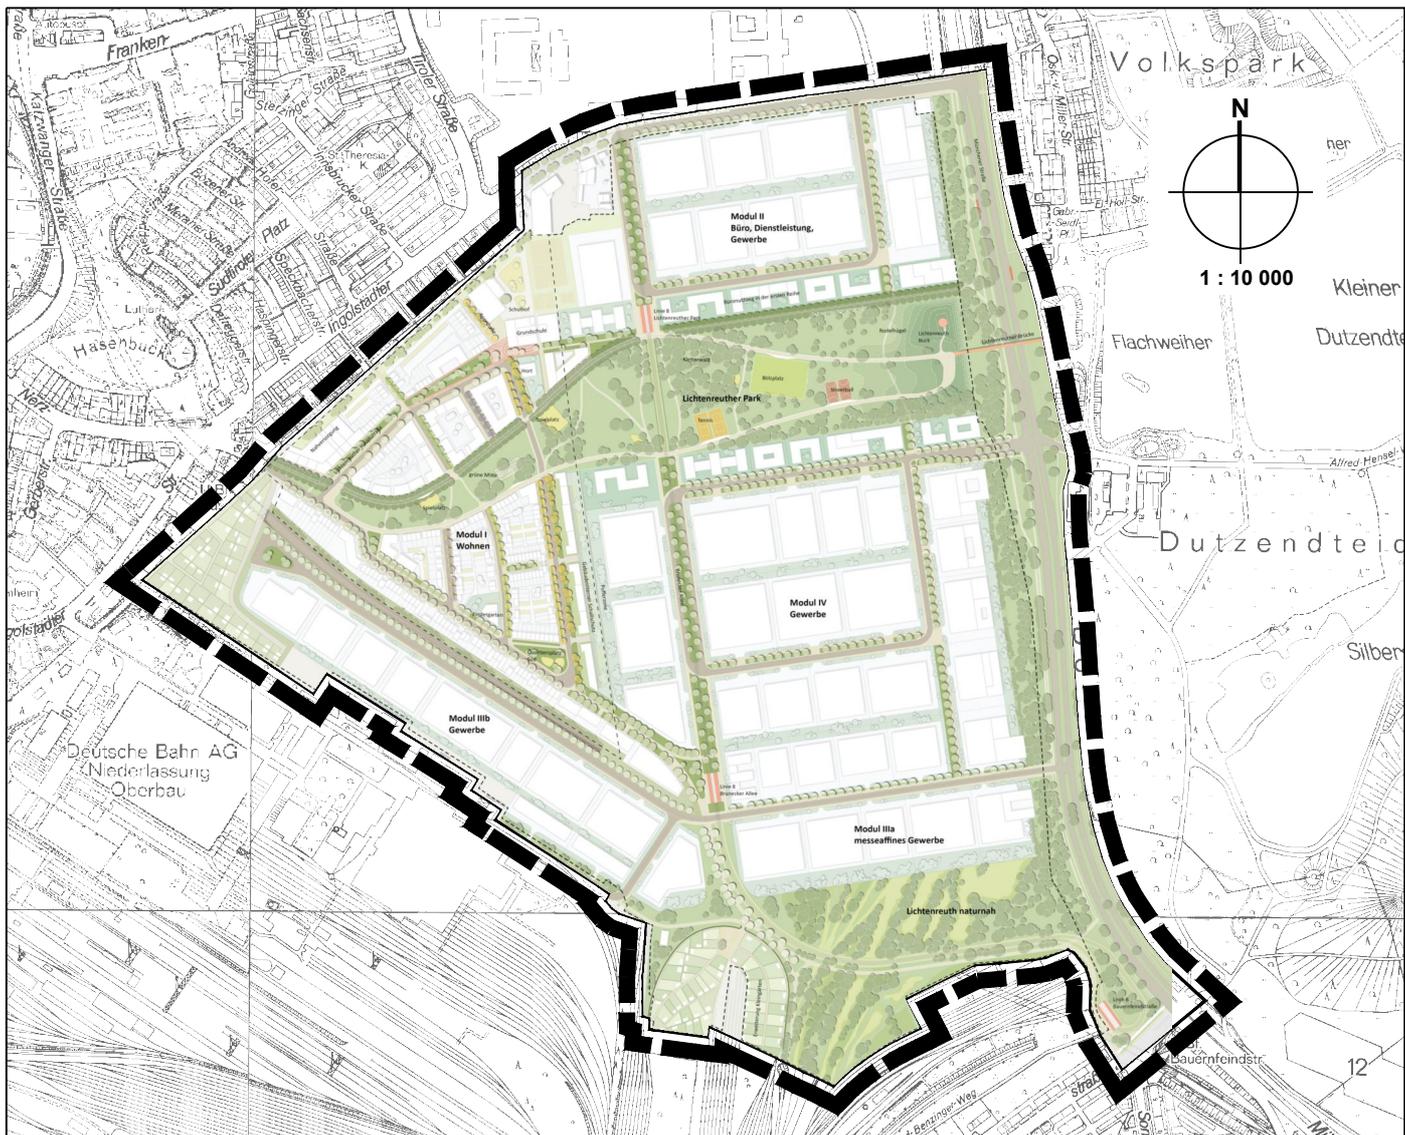

Zeichenerklärung

 Änderungsbereich

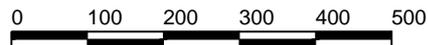

Nürnberg, 24.09.2015

gez. Dengler

Leiter Stadtplanungsamt

