


ÜBERSICHTSPLAN ZUM BEBAUUNGSPLAN NR. 4600 "BRUNECKER STRASSE"

für ein Gebiet beiderseits der Brunecker Straße, nördlich des Rangierbahnhofs zwischen Ingolstädter
Straße und Münchener Straße
VARIANTE WOHNEN

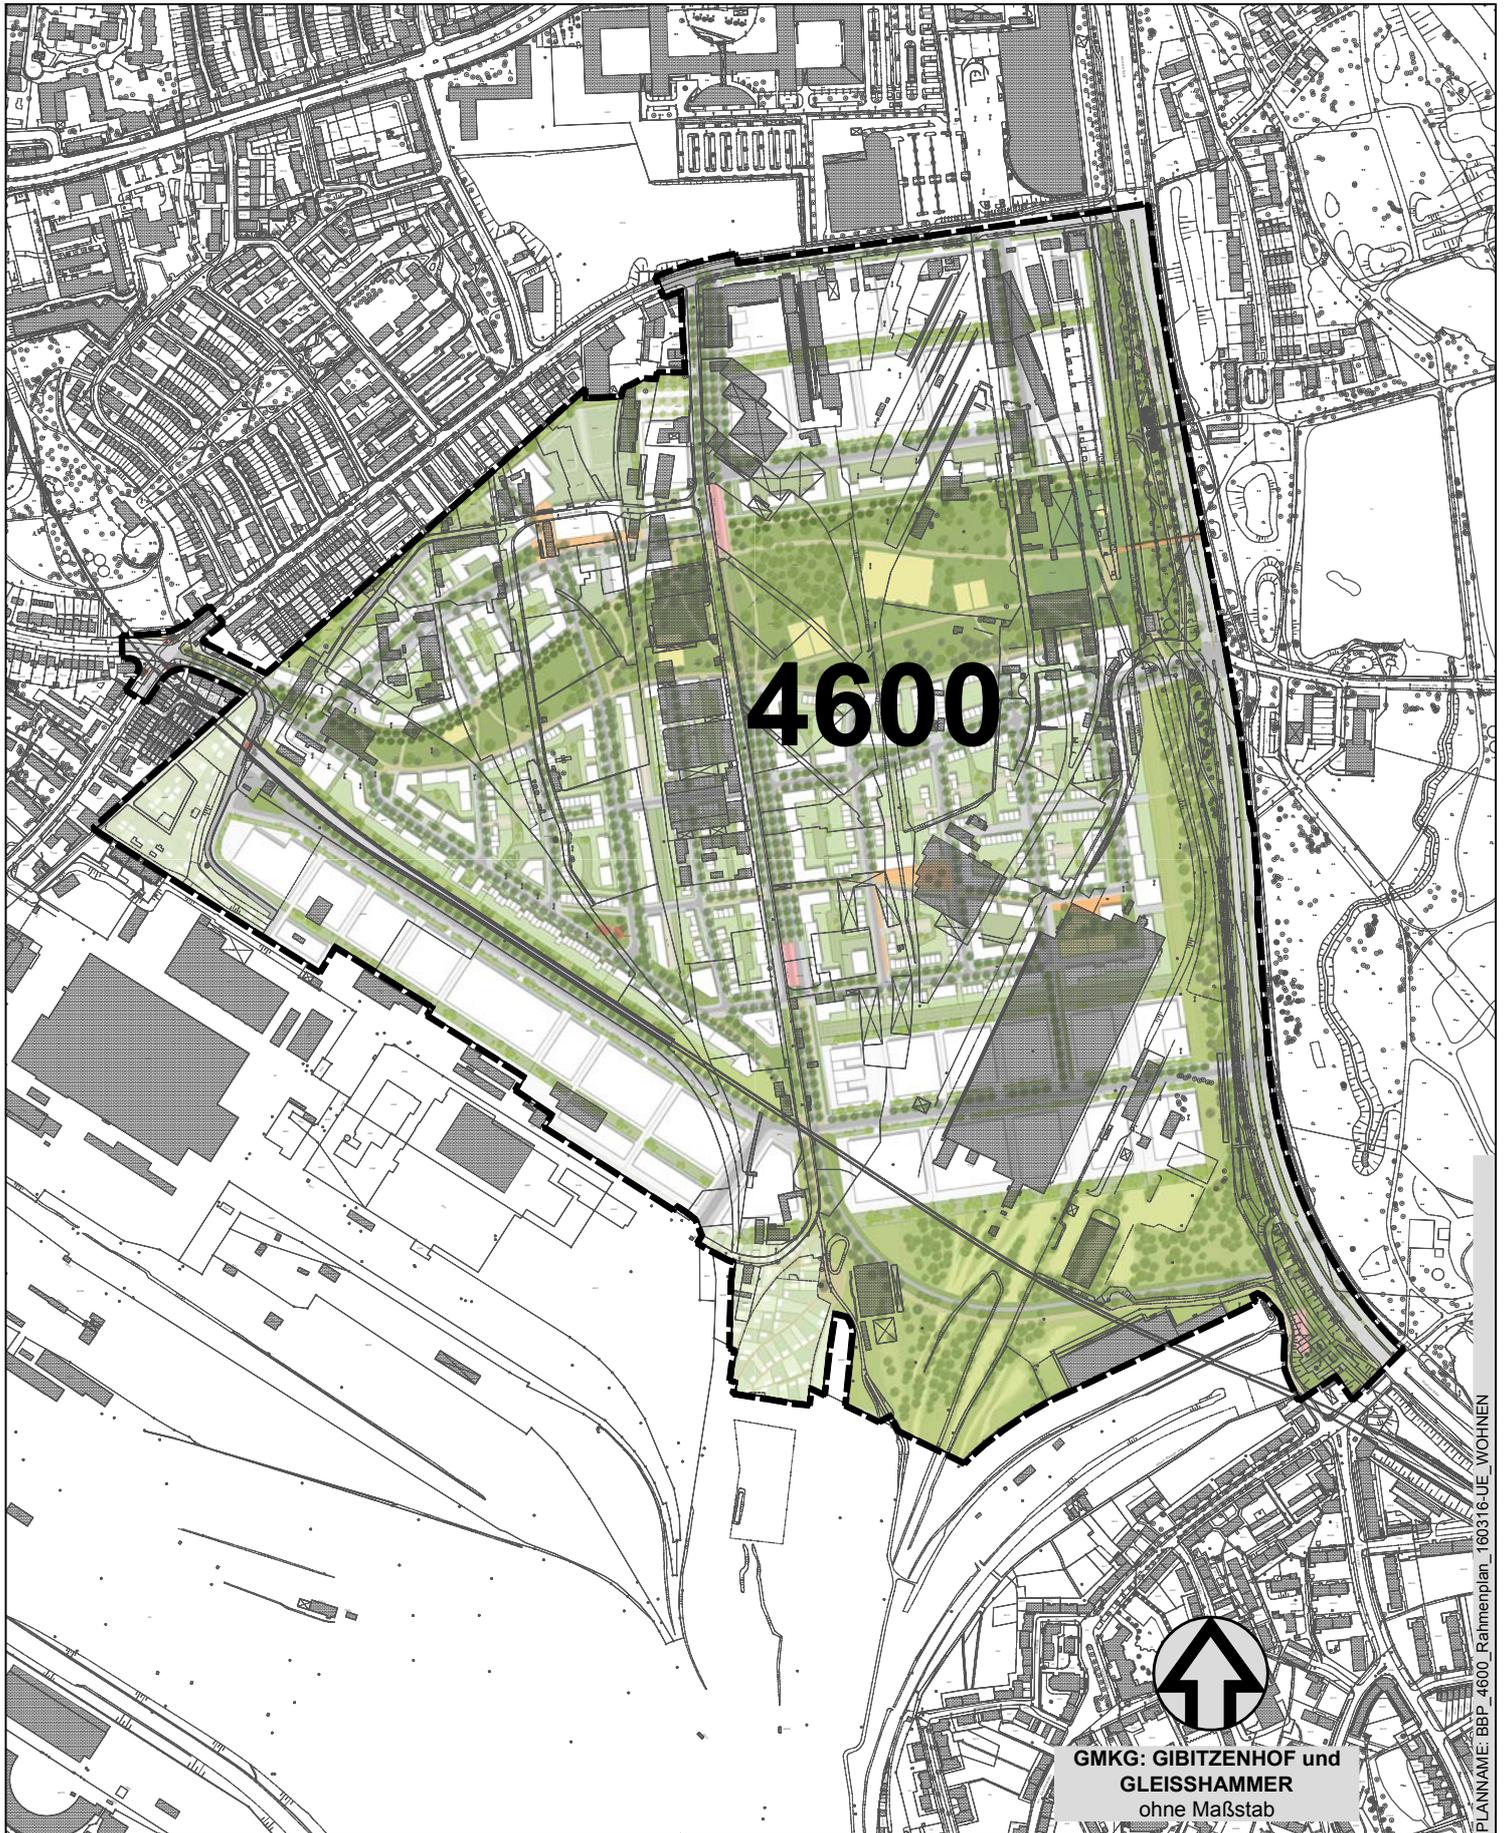

PLANNAM: BBP_4600_Rahmenplan_160316_UE_WOHNEN



GMKG: GIBITZENHOF und
GLEISSHAMMER
ohne Maßstab

 Grenze des räumlichen Geltungsbereichs

Stadtplanungsamt / Verbindliche Bauleitplanung

Geobasisdaten (c) Bayerische Vermessungsverwaltung 2015 / Darstellung der Flurkarte als Eigentumsnachweis nicht geeignet

