


ÜBERSICHTSPLAN ZUM BEBAUUNGSPLAN NR. 4586 "CEBAL AREAL"

für ein Gebiet zwischen Gustav-Adolf-Straße, Schweinauer Hauptstraße und der Bahnlinie
Nürnberg-Schnelldorf

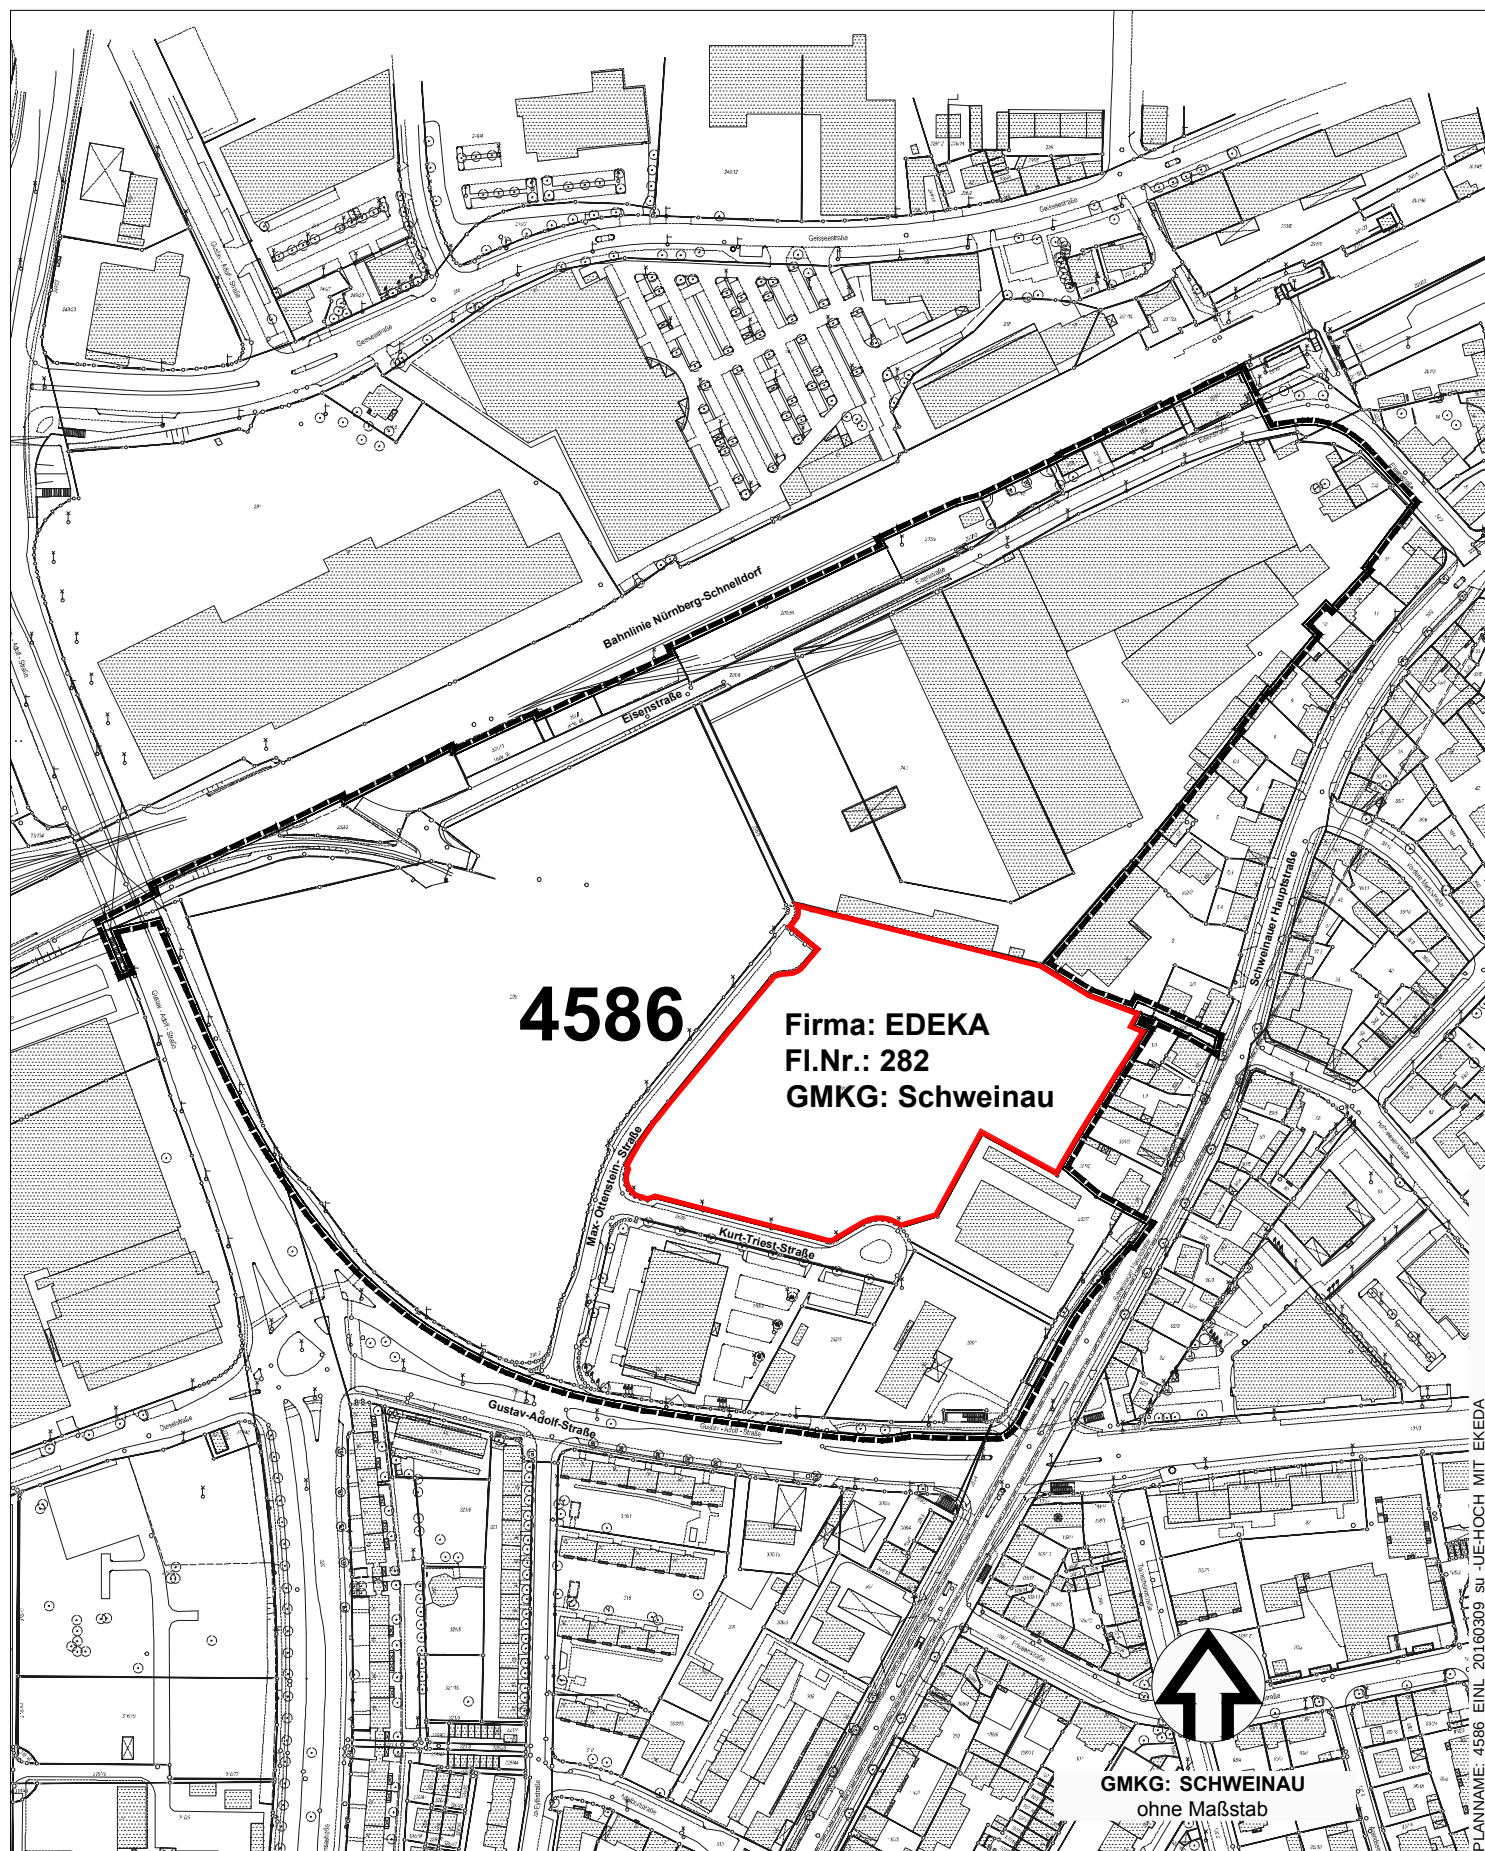

PLANNAME: 4586_EINL_20160309_SJ_UJE-HOCH_MIT_EKEDA

Grenze des räumlichen Geltungsbereichs
Stadtplanungsamt / Verbindliche Bauleitplanung